


計画には変更が生じることがあります。
最新の情報については、必ずスタッフまでお問合せください。

地番 774-2・774-15~774-53 地積測量図

土地の所在 丸亀市津森町字宮浦

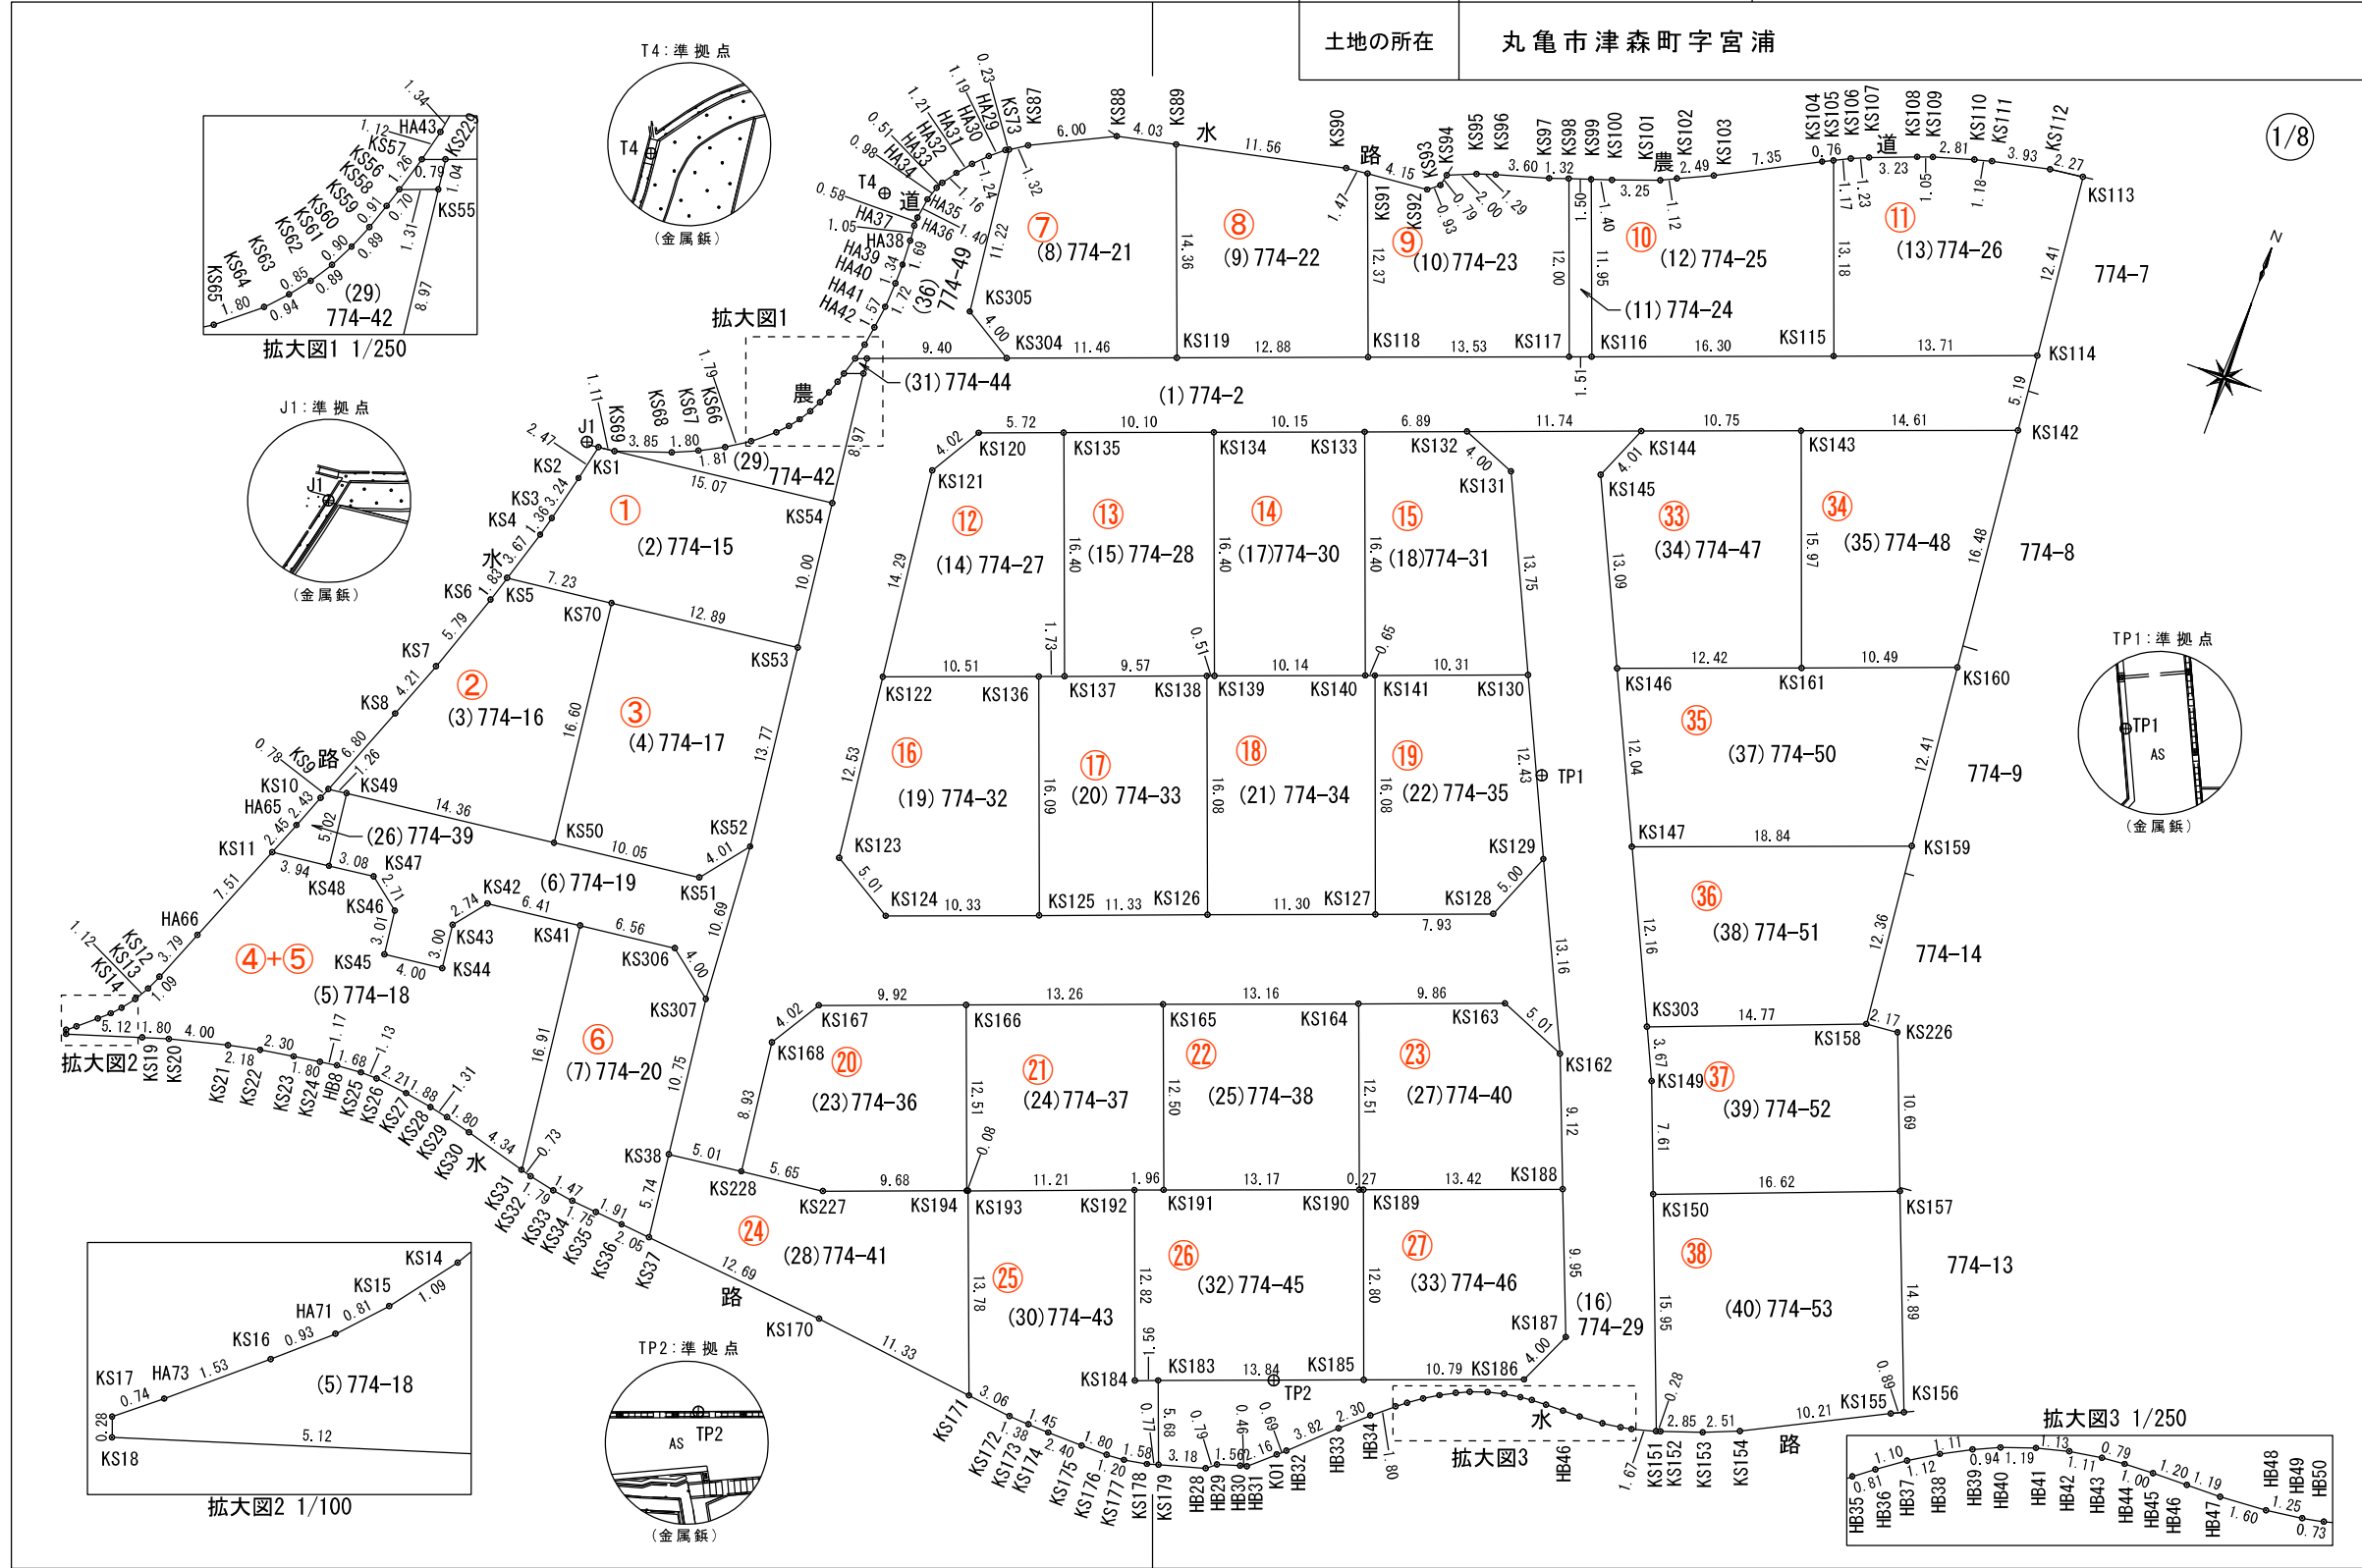

①~⑲号地
⑳~㉿号地

作製者 丸亀市山北町670番地2
土地家屋調査士 高橋悠一 (令和5年3月16日作製)

申請人 株式会社ファミリーホーム
代表取締役 喜久山知哉

縮尺 1/500

地番 774-2・774-15~774-53

地積測量図

土地の所在 丸亀市津森町字宮浦

座標求積表

2/8

地番 (2) 774-15					
測点	標識	Xn	Yn	(Xn+1 - Xn-1)Yn	距離
KS54	会標	142368.385	26462.152	217148.419312	15.07
KS69		142366.654	26447.172	-48980.162544	1.11
KS1	コンクリート角	142366.533	26446.065	-66908.544450	2.47
KS2		142364.124	26445.509	-147063.475549	3.24
KS3		142360.972	26444.741	-118102.213306	1.36
KS4		142359.658	26444.388	-127382.616996	3.67
KS5	金属板	142356.155	26443.292	-71000.239020	7.23
KS70		142356.973	26450.481	60650.952933	12.89
KS53	金属板	142358.448	26463.288	301999.042656	10.00
			倍面積	361.163036	
			面積	180.5815180	
			地積	180.58	m ²

地番 (3) 774-16					
測点	標識	Xn	Yn	(Xn+1 - Xn-1)Yn	距離
KS70		142356.973	26450.481	414796.443042	7.23
KS5	金属板	142356.155	26443.292	-68065.033608	1.83
KS6		142354.399	26442.744	-190969.497168	5.79
KS7		142348.933	26440.833	-248517.389367	4.21
KS8		142345.000	26439.327	-271399.691655	6.80
KS9	コンクリート角	142338.668	26436.842	-163141.751982	1.26
KS49	会標	142338.829	26438.095	47720.761475	14.36
KS50	会標	142340.473	26452.361	479951.637984	16.60
			倍面積	375.478721	
			面積	187.7393605	
			地積	187.73	m ²

地番 (4) 774-17					
測点	標識	Xn	Yn	(Xn+1 - Xn-1)Yn	距離
KS70		142356.973	26450.481	-475447.395975	16.60
KS50	会標	142340.473	26452.361	-405911.479545	10.05
KS51	コンクリート角	142341.628	26462.352	113470.565376	4.01
KS52	コンクリート角	142344.761	26464.856	445138.877920	13.77
KS53	金属板	142358.448	26463.288	323169.673056	12.89
			倍面積	420.240832	
			面積	210.1204160	
			地積	210.12	m ²

地番 (1) 774-2					
測点	標識	Xn	Yn	(Xn+1 - Xn-1)Yn	距離
KS114	コンクリート角	142405.476	26535.017	12020.362701	13.71
KS115	会標	142400.754	26522.144	-274265.491104	16.30
KS116	会標	142395.135	26506.839	-162672.470943	1.51
KS117	会標	142394.617	26505.411	-137298.028980	13.53
KS118	会標	142389.955	26492.701	-241004.100997	12.88
KS119	会標	142385.520	26480.608	-221854.533824	11.46
KS304	会標	142381.577	26469.844	-190212.298984	9.40
KS229	コンクリート角	142378.334	26461.016	-113173.765432	1.04
KS55	会標	142377.300	26461.134	-263261.822166	8.97
KS54	会標	142368.385	26462.152	-498864.489504	10.00
KS53	金属板	142358.448	26463.288	-625168.715712	13.77
KS52	コンクリート角	142344.761	26464.856	-644551.567880	10.69
KS307	コンクリート角	142334.093	26465.566	-565172.161930	10.75
KS38	会標	142323.406	26466.802	-267235.299794	5.01
KS228	会標	142323.996	26471.783	250449.538963	8.93
KS168	コンクリート角	142332.867	26470.742	325325.419180	4.02
KS167	コンクリート角	142336.286	26472.862	181180.267528	9.92
KS166	会標	142339.711	26482.173	211857.384000	13.26
KS165	会標	142344.286	26494.625	241366.033750	13.16
KS164	会標	142348.821	26506.985	210332.925975	9.86
KS163	コンクリート角	142352.221	26516.247	391111.464325	5.01
KS162	コンクリート角	142350.296	26520.882	265686.195876	13.16
KS129	コンクリート角	142362.239	26515.350	193933.269900	5.00
KS128	コンクリート角	142357.610	26513.442	-195430.580982	7.93
KS127	会標	142354.868	26505.991	-175814.238303	11.30
KS126	会標	142350.977	26495.375	-207087.851000	11.33
KS125	会標	142347.052	26484.738	-198211.779192	10.33
KS124	コンクリート角	142343.493	26475.038	-25283.661290	5.01
KS123	コンクリート角	142346.097	26470.752	398596.583616	12.53
KS122	会標	142358.551	26469.344	705460.956288	14.29
KS121	コンクリート角	142372.749	26467.720	467208.193440	4.02
KS120	コンクリート角	142376.203	26469.794	143466.283480	5.72
KS135	会標	142378.169	26475.175	144236.753400	10.10
KS134	会標	142381.651	26484.664	185074.832032	10.15
KS133	会標	142385.157	26494.199	155918.361115	6.89
KS132	コンクリート角	142387.536	26500.667	170107.781473	11.74
KS144	コンクリート角	142391.576	26511.695	205174.007605	10.75
KS143	会標	142395.275	26521.794	231402.652650	14.61
KS142	コンクリート角	142400.301	26535.520	270688.839520	5.19
			倍面積	2035.248800	
			面積	1017.6244000	
			地積	1017.62	m ²

作製者 丸亀市山北町670番地2
土地家屋調査士 高橋 悠一 (令和 5年 3月 16日作製)

申請人 株式会社ファミリーホーム
代表取締役 喜久山知哉

縮尺 1

地番 774-2・
774-15~774-53

地積測量図

土地の所在 丸亀市津森町字宮浦

3/8

地番 (6) 774-19					
測点	標識	Xn	Yn	(Xn+1 - Xn-1)Yn	距離
KS52	コンクリート角	142344.761	26464.856	199412.689960	4.01
KS51	コンクリート角	142341.628	26462.352	-113470.565376	10.05
KS50	会標	142340.473	26452.361	-74040.158439	14.36
KS49	会標	142338.829	26438.095	-175601.826990	5.02
KS48	会標	142333.831	26438.652	-122543.152020	3.08
KS47	コンクリート角	142334.194	26441.714	-35088.154478	2.71
KS46	コンクリート角	142332.504	26443.843	-123942.292141	3.01
KS45	コンクリート角	142329.507	26444.197	-67141.816183	4.00
KS44	コンクリート角	142329.965	26448.173	91166.852331	3.00
KS43	コンクリート角	142332.954	26447.835	135809.632725	2.74
KS42	コンクリート角	142335.100	26449.545	76227.588690	6.41
KS41	会標	142335.836	26455.920	39392.864880	6.56
KS306	コンクリート角	142336.589	26462.438	-46124.029434	4.00
KS307	コンクリート角	142334.093	26465.566	216276.605352	10.69
			倍面積	334.238877	
			面積	167.1194385	
			地積	167.11 m ²	

地番 (7) 774-20					
測点	標識	Xn	Yn	(Xn+1 - Xn-1)Yn	距離
KS38	会標	142323.406	26466.802	433923.218790	10.75
KS307	コンクリート角	142334.093	26465.566	348895.556578	4.00
KS306	コンクリート角	142336.589	26462.438	46124.029434	6.56
KS41	会標	142335.836	26455.920	-464486.587440	16.91
KS31	金属錐	142319.032	26457.842	-449730.398316	0.73
KS32		142318.838	26458.554	-15002.000118	1.79
KS33		142318.465	26460.314	-15876.188400	1.47
KS34		142318.238	26461.768	-10320.089520	1.75
KS35		142318.075	26463.512	-9341.619736	1.91
KS36		142317.885	26465.422	-9977.464094	2.05
KS37	会標	142317.698	26467.464	146126.868744	5.74
			倍面積	335.325922	
			面積	167.6629610	
			地積	167.66 m ²	

地番 (8) 774-21					
測点	標識	Xn	Yn	(Xn+1 - Xn-1)Yn	距離
KS119	会標	142385.520	26480.608	461530.516832	14.36
KS89	金属錐	142399.006	26475.646	334705.116732	4.03
KS88		142398.162	26471.703	-91936.224519	6.00
KS87		142395.533	26466.304	-88238.657536	1.32
KS73	コンクリート角	142394.828	26465.188	-313771.268928	11.22
KS305	コンクリート角	142383.677	26466.438	-350706.769938	4.00
KS304	会標	142381.577	26469.844	48783.922492	11.46
			倍面積	366.635135	
			面積	183.3175675	
			地積	183.31 m ²	

地番 (5) 774-18					
測点	標識	Xn	Yn	(Xn+1 - Xn-1)Yn	距離
KS31	金属錐	142319.032	26457.842	413774.191038	16.91
KS41	会標	142335.836	26455.920	425093.722560	6.41
KS42	コンクリート角	142335.100	26449.545	-76227.588690	2.74
KS43	コンクリート角	142332.954	26447.835	-135809.632725	3.00
KS44	コンクリート角	142329.965	26448.173	-91166.852331	4.00
KS45	コンクリート角	142329.507	26444.197	67141.816183	3.01
KS46	コンクリート角	142332.504	26443.843	123942.292141	2.71
KS47	コンクリート角	142334.194	26441.714	35088.154478	3.08
KS48	会標	142333.831	26438.652	-21230.237556	3.94
KS11	コンクリート角	142333.391	26434.736	-195828.524288	7.51
HA66		142326.423	26431.913	-277085.743979	3.79
KS12		142322.908	26430.481	-119307.191234	1.09
KS13		142321.909	26430.028	-52040.725132	1.12
KS14		142320.939	26429.458	-48550.914346	1.09
KS15		142320.072	26428.791	-38665.321233	0.81
HA71		142319.476	26428.239	-32110.310385	0.93
KS16		142318.857	26427.535	-42601.186420	1.53
HA73		142317.864	26426.368	-38556.070912	0.74
KS17	コンクリート角	142317.398	26425.793	-19290.828890	0.28
KS18	コンクリート角	142317.134	26425.887	33613.728264	5.12
KS19		142318.670	26430.780	54315.252900	1.80
KS20		142319.189	26432.505	39305.134935	4.00
KS21		142320.157	26436.394	37407.497510	2.18
KS22		142320.604	26438.532	21256.579728	2.30
KS23		142320.961	26440.809	16208.215917	1.80
KS24		142321.217	26442.593	11370.314990	1.17
HB8		142321.391	26443.754	7510.026136	1.68
KS25		142321.501	26445.434	2115.634720	1.13
KS26		142321.471	26446.566	-7325.698782	2.21
KS27		142321.224	26448.767	-14996.450889	1.88
KS28		142320.904	26450.627	-15394.264914	1.31
KS29		142320.642	26451.912	-18701.501784	1.80
KS30		142320.197	26453.657	-42590.387770	4.34
			倍面積	663.129240	
			面積	331.5646200	
			地積	331.56 m ²	

作製者 丸亀市山北町670番地2
土地家屋調査士 高橋 悠一 (令和 5年 3月 16日作製)

申請人 株式会社ファミリーホーム
代表取締役 喜久山知哉

縮尺 1

地番 774-2・
774-15~774-53

地積測量図

土地の所在 丸亀市津森町字宮浦

4/8

地番 (13) 774-26					
測点	標識	Xn	Yn	(Xn+1 - Xn-1)Yn	距離
KS113	会標	142417.834	26533.791	320660.864235	2.27
KS112		142417.561	26531.529	-29184.681900	3.93
KS111		142416.734	26527.677	-29896.691979	1.18
KS110		142416.434	26526.526	-29073.072496	2.81
KS109		142415.638	26523.831	-30396.310326	1.05
KS108		142415.288	26522.834	-39863.819502	3.23
KS107		142414.135	26519.808	-43412.925696	1.23
KS106		142413.651	26518.670	-26598.226010	1.17
KS105	金属板	142413.132	26517.614	-341997.667758	13.18
KS115	会標	142400.754	26522.144	-203053.534464	13.71
KS114	コンクリート角	142405.476	26535.017	453218.090360	12.41
				倍面積	402.024464
				面積	201.0122320
				地積	201.01 m ²

地番 (14) 774-27					
測点	標識	Xn	Yn	(Xn+1 - Xn-1)Yn	距離
KS135	会標	142378.169	26475.175	355588.075425	5.72
KS120	コンクリート角	142376.203	26469.794	-143466.283480	4.02
KS121	コンクリート角	142372.749	26467.720	-467208.193440	14.29
KS122	会標	142358.551	26469.344	-280045.659520	10.51
KS136		142362.169	26479.212	111768.753852	1.73
KS137		142362.772	26480.839	423693.424000	16.40
				倍面積	330.116837
				面積	165.0584185
				地積	165.05 m ²

地番 (15) 774-28					
測点	標識	Xn	Yn	(Xn+1 - Xn-1)Yn	距離
KS134	会標	142381.651	26484.664	315511.802232	10.10
KS135	会標	142378.169	26475.175	-499824.828825	16.40
KS137		142362.772	26480.839	-320232.786027	9.57
KS138		142366.076	26489.831	92290.571204	0.51
KS139		142366.256	26490.318	412586.702850	16.40
				倍面積	331.461434
				面積	165.7307170
				地積	165.73 m ²

地番 (9) 774-22					
測点	標識	Xn	Yn	(Xn+1 - Xn-1)Yn	距離
KS118	会標	142389.955	26492.701	425101.880246	12.37
KS91	金属板	142401.566	26488.431	303663.372984	1.47
KS90		142401.419	26486.959	-67806.615040	11.56
KS89	金属板	142399.006	26475.646	-420936.295754	14.36
KS119	会標	142385.520	26480.608	-239675.983008	12.88
				倍面積	346.359428
				面積	173.1797140
				地積	173.17 m ²

地番 (10) 774-23					
測点	標識	Xn	Yn	(Xn+1 - Xn-1)Yn	距離
KS98	金属板	142405.886	26501.283	287220.905154	1.32
KS97		142405.455	26500.030	-37815.542810	3.60
KS96		142404.459	26496.570	-37254.177420	1.29
KS95		142404.049	26495.338	-31158.517488	2.00
KS94		142403.283	26493.481	-40773.467259	0.79
KS93		142402.510	26493.310	-35792.461810	0.93
KS92		142401.932	26492.573	-25008.988912	4.15
KS91	金属板	142401.566	26488.431	-317251.938087	12.37
KS118	会標	142389.955	26492.701	-184097.779249	13.53
KS117	会標	142394.617	26505.411	422257.702641	12.00
				倍面積	325.734760
				面積	162.8673800
				地積	162.86 m ²

地番 (11) 774-24					
測点	標識	Xn	Yn	(Xn+1 - Xn-1)Yn	距離
KS99	金属板	142406.360	26502.715	284930.688965	1.50
KS98	金属板	142405.886	26501.283	-311204.566269	12.00
KS117	会標	142394.617	26505.411	-284959.673661	1.51
KS116	会標	142395.135	26506.839	311269.810377	11.95
				倍面積	36.259412
				面積	18.1297060
				地積	18.12 m ²

地番 (12) 774-25					
測点	標識	Xn	Yn	(Xn+1 - Xn-1)Yn	距離
KS105	金属板	142413.132	26517.614	319298.590174	0.76
KS104		142412.795	26516.929	-98510.391235	7.35
KS103		142409.417	26510.393	-116937.343523	2.49
KS102		142408.384	26508.126	-40451.400276	1.12
KS101		142407.891	26507.117	-42040.287562	3.25
KS100		142406.798	26504.047	-40577.695957	1.40
KS99	金属板	142406.360	26502.715	-309101.165045	11.95
KS116	会標	142395.135	26506.839	-148597.339434	16.30
KS115	会標	142400.754	26522.144	477319.025568	13.18
				倍面積	401.992710
				面積	200.9963550
				地積	200.99 m ²

作製者 丸亀市山北町670番地2
土地家屋調査士 高橋 悠一 (令和 5年 3月 16日作製)

申請人 株式会社ファミリーホーム
代表取締役 喜久山知哉

縮尺 1

土地の所在 丸亀市津森町字宮浦

地 番 (17) 774-30					
測点	標識	Xn	Yn	(Xn+1 - Xn-1)Yn	距離
KS133	会標	142385.157	26494.199	315254.473901	10.15
KS134	会標	142381.651	26484.664	-500586.634264	16.40
KS139		142366.256	26490.318	-315208.293882	10.14
KS140		142369.752	26499.845	500873.570345	16.40
				倍面積	333.116100
				面積	166.5580500
				地積	166.55 m ²

地 番 (18) 774-31					
測点	標識	Xn	Yn	(Xn+1 - Xn-1)Yn	距離
KS132	コンクリート角	142387.536	26500.667	-22870.075621	6.89
KS133	会標	142385.157	26494.199	-471172.835016	16.40
KS140		142369.752	26499.845	-402267.647100	0.65
KS141		142369.977	26500.460	100171.738800	10.31
KS130	会標	142373.532	26510.144	425302.240192	13.75
KS131	コンクリート角	142386.020	26504.377	371167.295508	4.00
				倍面積	330.716763
				面積	165.3583815
				地積	165.35 m ²

地 番 (19) 774-32					
測点	標識	Xn	Yn	(Xn+1 - Xn-1)Yn	距離
KS136		142362.169	26479.212	304484.458788	10.51
KS122	会標	142358.551	26469.344	-425415.296768	12.53
KS123	コンクリート角	142346.097	26470.752	-398596.583616	5.01
KS124	コンクリート角	142343.493	26475.038	25283.661290	10.33
KS125	会標	142347.052	26484.738	494628.966888	16.09
				倍面積	385.206582
				面積	192.6032910
				地積	192.60 m ²

地 番 (20) 774-33					
測点	標識	Xn	Yn	(Xn+1 - Xn-1)Yn	距離
KS138		142366.076	26489.831	312447.556645	9.57
KS137		142362.772	26480.839	-103460.637973	1.73
KS136		142362.169	26479.212	-416253.212640	16.09
KS125	会標	142347.052	26484.738	-296417.187696	11.33
KS126	会標	142350.977	26495.375	504048.014000	16.08
				倍面積	364.532336
				面積	182.2661680
				地積	182.26 m ²

地 番 (21) 774-34					
測点	標識	Xn	Yn	(Xn+1 - Xn-1)Yn	距離
KS141		142369.977	26500.460	394432.846640	0.65
KS140		142369.752	26499.845	-98605.923245	10.14
KS139		142366.256	26490.318	-97378.408968	0.51
KS138		142366.076	26489.831	-404738.127849	16.08
KS126	会標	142350.977	26495.375	-296960.163000	11.30
KS127	会標	142354.868	26505.991	503613.829000	16.08
				倍面積	364.052578
				面積	182.0262890
				地積	182.02 m ²

地 番 (16) 774-29					
測点	標識	Xn	Yn	(Xn+1 - Xn-1)Yn	距離
KS144	コンクリート角	142391.576	26511.695	-9199.558165	11.74
KS132	コンクリート角	142387.536	26500.667	-147237.705852	4.00
KS131	コンクリート角	142386.020	26504.377	-371167.295508	13.75
KS130	会標	142373.532	26510.144	-630437.734464	12.43
KS129	コンクリート角	142362.239	26515.350	-616110.672600	13.16
KS162	コンクリート角	142350.296	26520.882	-542378.557782	9.12
KS188	会標	142341.788	26524.179	-471944.716947	9.95
KS187	コンクリート角	142332.503	26527.778	-342951.113984	4.00
KS186	コンクリート角	142328.860	26526.119	-195311.814197	10.79
KS185	会標	142325.140	26515.980	-225041.122260	13.84
KS183	会標	142320.373	26502.984	-267759.647352	5.68
KS179	会標	142315.037	26504.945	-118450.599205	3.18
HB28		142315.904	26508.014	36183.439110	0.79
HB29		142316.402	26508.633	25395.270414	1.56
HB30		142316.862	26510.130	15375.875400	0.46
HB31		142316.982	26510.578	41197.438212	2.16
KO1		142318.416	26512.195	50267.121720	0.69
HB32		142318.878	26512.716	81791.728860	3.82
HB33		142321.501	26515.505	110224.954285	2.30
HB34		142323.035	26517.222	71331.327180	1.80
HB35		142324.191	26518.607	43649.627122	0.81
HB36		142324.681	26519.259	30178.916742	1.10
HB37		142325.329	26520.157	32725.873738	1.12
HB38		142325.915	26521.120	29332.358720	1.11
HB39		142326.435	26522.101	23975.979304	0.94
HB40		142326.819	26522.965	20634.866770	1.19
HB41		142327.213	26524.092	17797.665732	1.13
HB42		142327.490	26525.189	11883.284672	1.11
HB43		142327.661	26526.293	6313.257734	0.79
HB44		142327.728	26527.084	2679.235484	1.00
HB45		142327.762	26528.085	1352.932335	1.20
HB46		142327.779	26529.294	716.290938	1.19
HB47		142327.789	26530.484	2838.761788	1.60
HB48		142327.886	26532.087	6977.938881	1.25
HB49		142328.052	26533.330	8119.198980	0.73
HB50		142328.192	26534.052	15204.011796	1.67
KS151	会標	142328.625	26535.666	407587.829760	15.95
KS150	会標	142343.552	26530.019	584986.918950	7.61
KS149		142350.675	26527.315	277475.714900	3.67
KS303	会標	142354.012	26525.775	381520.221825	12.16
KS147	会標	142365.058	26520.674	583083.538564	12.04
KS146	会標	142375.998	26515.626	605219.163450	13.09
KS145	コンクリート角	142387.883	26510.127	412974.758406	4.01
				倍面積	1004.963456
				面積	502.4817280
				地積	502.48 m ²

作製者 丸亀市山北町670番地2 高橋 悠一 (令和 5年 3月 16日作製)

申請人 株式会社ファミリーホーム 代表取締役 喜久山知哉

縮尺 1

土地の所在 丸亀市津森町字宮浦

地 番 (26) 774-39					
測 点	標 識	Xn	Yn	(Xn+1 - Xn-1)Yn	距 離
KS49	会標	142338.829	26438.095	127881.065515	1.26
KS9	コンクリート角	142338.668	26436.842	-23581.663064	0.78
KS10		142337.937	26436.549	-79336.083549	2.43
HA65		142335.667	26435.656	-120176.492176	2.45
KS11	コンクリート角	142333.391	26434.736	-48534.175296	3.94
KS48	会標	142333.831	26438.652	143773.389576	5.02
				倍 面 積	26.041006
				面 積	13.0205030
				地 積	13.02 m ²

地 番 (27) 774-40					
測 点	標 識	Xn	Yn	(Xn+1 - Xn-1)Yn	距 離
KS163	コンクリート角	142352.221	26516.247	-39111.464325	9.86
KS164	会標	142348.821	26506.985	-401474.794810	12.51
KS190		142337.075	26511.312	-308989.341360	0.27
KS189		142337.166	26511.575	124949.052975	13.42
KS188	会標	142341.788	26524.179	348262.470270	9.12
KS162	コンクリート角	142350.296	26520.882	276692.361906	5.01
				倍 面 積	328.284656
				面 積	164.1423280
				地 積	164.14 m ²

地 番 (28) 774-41					
測 点	標 識	Xn	Yn	(Xn+1 - Xn-1)Yn	距 離
KS38	会標	142323.406	26466.802	-166687.918996	5.74
KS37	会標	142317.698	26467.464	-183710.667624	12.69
KS170		142316.465	26480.101	-69933.946741	11.33
KS171	金属板	142315.057	26491.353	305339.334678	13.78
KS193		142327.991	26486.575	341809.250375	0.08
KS194		142327.962	26486.493	-89232.994917	9.68
KS227		142324.622	26477.401	-105009.372366	5.65
KS228	会標	142323.996	26471.783	-32189.688128	5.01
				倍 面 積	383.996281
				面 積	191.9981405
				地 積	191.99 m ²

地 番 (29) 774-42					
測 点	標 識	Xn	Yn	(Xn+1 - Xn-1)Yn	距 離
KS54	会標	142368.385	26462.152	281716.070192	8.97
KS55	会標	142377.300	26461.134	223914.115908	1.31
KS56	金属板	142376.847	26459.901	-29688.008922	0.70
KS58		142376.178	26459.688	-40509.782328	0.91
KS59		142375.316	26459.389	-44663.448632	0.89
KS60		142374.490	26459.050	-43075.333400	0.90
KS61		142373.688	26458.641	-41143.186755	0.89
KS62		142372.935	26458.151	-37808.697779	0.85
KS63		142372.259	26457.621	-36088.195044	0.94
KS64		142371.571	26456.978	-48469.183696	1.80
KS65		142370.427	26455.585	-55794.828765	1.79
KS66		142369.462	26454.077	-47776.063062	1.81
KS67		142368.621	26452.473	-41345.215299	1.80
KS68		142367.899	26450.824	-52028.770808	3.85
KS69		142366.654	26447.172	12853.325592	15.07
				倍 面 積	92.797202
				面 積	46.3986010
				地 積	46.39 m ²

地 番 (22) 774-35					
測 点	標 識	Xn	Yn	(Xn+1 - Xn-1)Yn	距 離
KS130	会標	142373.532	26510.144	205135.494272	10.31
KS141		142369.977	26500.460	-494604.585440	16.08
KS127	会標	142354.868	26505.991	-327799.590697	7.93
KS128	コンクリート角	142357.610	26513.442	195430.580982	5.00
KS129	コンクリート角	142362.239	26515.350	422177.402700	12.43
				倍 面 積	339.301817
				面 積	169.6509085
				地 積	169.65 m ²

地 番 (23) 774-36					
測 点	標 識	Xn	Yn	(Xn+1 - Xn-1)Yn	距 離
KS166	会標	142339.711	26482.173	220437.608052	9.92
KS167	コンクリート角	142336.286	26472.862	-181180.267528	4.02
KS168	コンクリート角	142332.867	26470.742	-325325.419180	8.93
KS228	会標	142323.996	26471.783	-218259.850835	5.65
KS227		142324.622	26477.401	105009.372366	9.68
KS194		142327.962	26486.493	399654.692877	12.51
				倍 面 積	336.135752
				面 積	168.0678760
				地 積	168.06 m ²

地 番 (24) 774-37					
測 点	標 識	Xn	Yn	(Xn+1 - Xn-1)Yn	距 離
KS165	会標	142344.286	26494.625	189833.988125	13.26
KS166	会標	142339.711	26482.173	-432294.992052	12.51
KS194		142327.962	26486.493	-310421.697960	0.08
KS193		142327.991	26486.575	103456.561950	11.21
KS192		142331.868	26497.096	120694.272280	1.96
KS191		142332.546	26498.939	329063.824502	12.50
				倍 面 積	331.956845
				面 積	165.9784225
				地 積	165.97 m ²

地 番 (25) 774-38					
測 点	標 識	Xn	Yn	(Xn+1 - Xn-1)Yn	距 離
KS164	会標	142348.821	26506.985	191141.868835	13.16
KS165	会標	142344.286	26494.625	-431200.021875	12.50
KS191		142332.546	26498.939	-191083.849129	13.17
KS190		142337.075	26511.312	431471.602800	12.51
				倍 面 積	329.600631
				面 積	164.8003155
				地 積	164.80 m ²

作 製 者 丸亀市山北町670番地2 高橋 悠一 (令和 5年 3月 16日作製)

申 請 人 株式会社ファミリーホーム 代表取締役 喜久山知哉

縮尺 1

土地の所在 丸亀市津森町字宮浦

地 番 (34) 774-47					
測 点	標 識	Xn	Yn	(Xn+1 - Xn-1)Yn	距 離
KS143	会標	142395.275	26521.794	299696.272200	10.75
KS144	コンクリート角	142391.576	26511.695	-195974.449440	4.01
KS145	コンクリート角	142387.883	26510.127	-412974.758406	13.09
KS146	会標	142375.998	26515.626	-201704.366982	12.42
KS161		142380.276	26527.293	511366.627161	15.97
				倍 面 積	409.324533
				面 積	204.6622665
				地 積	204.66 m ²

地 番 (35) 774-48					
測 点	標 識	Xn	Yn	(Xn+1 - Xn-1)Yn	距 離
KS143	会標	142395.275	26521.794	-531098.924850	15.97
KS161		142380.276	26527.293	-301774.485168	10.49
KS160	コンクリート角	142383.899	26537.140	531406.228500	16.48
KS142	コンクリート角	142400.301	26535.520	301868.075520	14.61
				倍 面 積	400.894002
				面 積	200.4470010
				地 積	200.44 m ²

地 番 (36) 774-49					
測 点	標 識	Xn	Yn	(Xn+1 - Xn-1)Yn	距 離
KS304	会標	142381.577	26469.844	141428.376492	4.00
KS305	コンクリート角	142383.677	26466.438	350706.769938	11.22
KS73	コンクリート角	142394.828	26465.188	292202.140708	0.23
HA29		142394.718	26464.975	-23209.783075	1.19
HA30		142393.951	26464.065	-43559.850990	1.24
HA31		142393.072	26463.182	-47871.896238	1.21
HA32		142392.142	26462.405	-49749.321400	1.16
HA33		142391.192	26461.725	-37125.800175	0.51
HA34		142390.739	26461.490	-36807.932590	0.98
HA35		142389.801	26461.176	-61442.850672	1.40
HA36		142388.417	26460.960	-51995.786400	0.58
HA37		142387.836	26460.954	-43157.815974	1.05
HA38		142386.786	26461.031	-72582.608033	1.69
HA39		142385.093	26461.102	-80415.288978	1.34
HA40		142383.747	26461.081	-81156.135427	1.72
HA41		142382.026	26460.973	-86739.069494	1.57
HA42		142380.469	26460.762	-76259.916084	1.34
HA43		142379.144	26460.542	-63796.366762	1.12
KS57	会標	142378.058	26460.266	-21432.815460	0.79
KS229	コンクリート角	142378.334	26461.016	93116.315304	9.40
				倍 面 積	150.364690
				面 積	75.1823450
				地 積	75.18 m ²

地 番 (30) 774-43					
測 点	標 識	Xn	Yn	(Xn+1 - Xn-1)Yn	距 離
KS193		142327.991	26486.575	-445265.812325	13.78
KS171	金属板	142315.057	26491.353	-352652.891136	3.06
KS172		142314.679	26494.394	-12134.432452	1.38
KS173		142314.599	26495.777	-3762.400334	1.45
KS174		142314.537	26497.229	-3020.684106	2.40
KS175		142314.485	26499.637	-1589.978220	1.80
KS176		142314.477	26501.437	1643.089094	1.20
KS177		142314.547	26502.643	9249.422407	1.58
KS178		142314.826	26504.201	12987.058490	0.77
KS179	会標	142315.037	26504.945	147022.929915	5.68
KS183	会標	142320.373	26502.984	126843.281424	1.56
KS184	金属板	142319.823	26501.514	304634.903430	12.82
KS192		142331.868	26497.096	216428.280128	11.21
				倍 面 積	382.766315
				面 積	191.3831575
				地 積	191.38 m ²

地 番 (31) 774-44					
測 点	標 識	Xn	Yn	(Xn+1 - Xn-1)Yn	距 離
KS229	コンクリート角	142378.334	26461.016	20057.450128	0.79
KS57	会標	142378.058	26460.266	-39346.415542	1.26
KS56	金属板	142376.847	26459.901	-20056.604958	1.31
KS55	会標	142377.300	26461.134	39347.706258	1.04
				倍 面 積	2.135886
				面 積	1.0679430
				地 積	1.06 m ²

地 番 (32) 774-45					
測 点	標 識	Xn	Yn	(Xn+1 - Xn-1)Yn	距 離
KS192		142331.868	26497.096	-337122.552408	12.82
KS184	金属板	142319.823	26501.514	-304634.903430	1.56
KS183	会標	142320.373	26502.984	140916.365928	13.84
KS185	会標	142325.140	26515.980	445282.852140	12.80
KS189		142337.166	26511.575	316415.647625	0.27
KS190		142337.075	26511.312	-122482.261440	13.17
KS191		142332.546	26498.939	-137979.975373	1.96
				倍 面 積	395.173042
				面 積	197.5865210
				地 積	197.58 m ²

地 番 (33) 774-46					
測 点	標 識	Xn	Yn	(Xn+1 - Xn-1)Yn	距 離
KS188	会標	142341.788	26524.179	123682.246677	13.42
KS189		142337.166	26511.575	-441364.700600	12.80
KS185	会標	142325.140	26515.980	-220241.729880	10.79
KS186	コンクリート角	142328.860	26526.119	195311.814197	4.00
KS187	コンクリート角	142332.503	26527.778	342951.113984	9.95
				倍 面 積	338.744378
				面 積	169.3721890
				地 積	169.37 m ²

作 製 者 丸亀市山北町670番地2
土地家屋調査士 高橋 悠一 (令和 5年 3月 16 日作製)

申 請 人 株式会社ファミリーホーム
代表取締役 喜久山知哉

縮尺 1

土地の所在 丸亀市津森町字宮浦

8/8

引 照 点 表

P1	T4	X 座 標	142389.190
		Y 座 標	26458.327
P2	J1	X 座 標	142366.607
		Y 座 標	26445.209

境 界 点	点 間 距 離	
	P 1	P 2
KS5	36.295	10.626
KS53	31.139	19.835
KS49	54.272	28.673
KS51	47.732	30.295
KS11	60.581	34.827
KS41	53.408	32.582
KS38	66.327	48.296
KS54	21.153	17.036
KS56	12.443	17.907
KS57	11.299	18.916
KS73	8.880	34.576
KS304	13.805	28.826

引 照 点 表

P1	TP1	X 座 標	142367.491
		Y 座 標	26513.331
P2	TP2	X 座 標	142323.030
		Y 座 標	26510.289

境 界 点	点 間 距 離	
	P 1	P 2
KS163	15.546	29.793
KS164	19.720	26.001
KS165	29.806	26.404
KS166	41.743	32.691
KS167	51.103	39.704
KS171	56.854	20.545
KS183	48.241	7.773
KS185	42.433	6.070
KS186	40.692	16.869
KS147	7.735	43.292
KS303	18.345	34.636
KS149	21.870	32.467
KS150	29.182	28.468
KS151	44.826	25.986

引 照 点 表

P1	T4	X 座 標	142389.190
		Y 座 標	26458.327
P2	TP1	X 座 標	142367.491
		Y 座 標	26513.331

境 界 点	点 間 距 離	
	P 1	P 2
KS119	22.581	37.361
KS118	34.382	30.498
KS117	47.395	28.258
KS116	48.874	28.396
KS115	64.855	34.409
KS114	78.400	43.739
KS120	17.325	44.399
KS135	20.132	39.622
KS134	27.395	31.972
KS133	36.098	26.040
KS132	42.372	23.710
KS124	48.656	45.192
KS125	49.730	35.148
KS126	53.223	24.395
KS127	58.735	14.602
KS128	63.521	9.881
KS142	77.988	39.608
KS143	63.757	29.044
KS145	51.816	20.642
KS146	58.798	8.810
KS147	66.853	7.735

地 番	(37) 774-50				
測 点	標 識	Xn	Yn	(Xn+1 - Xn-1)Yn	距 離
KS160	コンクリート角	142383.899	26537.140	231775.380760	10.49
KS161		142380.276	26527.293	-209592.141993	12.42
KS146	会標	142375.998	26515.626	-403514.796468	12.04
KS147	会標	142365.058	26520.674	-118176.123344	18.84
KS159	コンクリート角	142371.542	26538.366	500009.353806	12.41
				倍 面 積	501.672761
				面 積	250.8363805
				地 積	250.83 m ²

地 番	(38) 774-51				
測 点	標 識	Xn	Yn	(Xn+1 - Xn-1)Yn	距 離
KS147	会標	142365.058	26520.674	-464907.415220	12.16
KS303	会標	142354.012	26525.775	-154459.587825	14.77
KS158	コンクリート角	142359.235	26539.594	465239.082820	12.36
KS159	コンクリート角	142371.542	26538.366	154532.905218	18.84
				倍 面 積	404.984993
				面 積	202.4924965
				地 積	202.49 m ²

地 番	(39) 774-52				
測 点	標 識	Xn	Yn	(Xn+1 - Xn-1)Yn	距 離
KS158	コンクリート角	142359.235	26539.594	-143658.822322	14.77
KS303	会標	142354.012	26525.775	-227060.634000	3.67
KS149		142350.675	26527.315	-277475.714900	7.61
KS150	会標	142343.552	26530.019	-33029.873655	16.62
KS157	コンクリート角	142349.430	26545.571	421357.848483	10.69
KS226	コンクリート角	142359.425	26541.761	260241.966605	2.17
				倍 面 積	374.770211
				面 積	187.3851055
				地 積	187.38 m ²

地 番	(40) 774-53				
測 点	標 識	Xn	Yn	(Xn+1 - Xn-1)Yn	距 離
KS157	コンクリート角	142349.430	26545.571	212922.024991	16.62
KS150	会標	142343.552	26530.019	-551957.045295	15.95
KS151	会標	142328.625	26535.666	-393762.747774	0.28
KS152		142328.713	26535.937	26642.080748	2.85
KS153		142329.629	26538.638	49123.018938	2.51
KS154		142330.564	26540.971	146532.700891	10.21
KS155		142335.150	26550.101	131874.351667	0.89
KS156	コンクリート角	142335.531	26550.913	379147.037640	14.89
				倍 面 積	521.421806
				面 積	260.7109030
				地 積	260.71 m ²

合 計 7949.1821150

令和 5年 3月16日 測量
 街区三角点 1020A 142263.501 26545.752
 街区多角点 10A36 142549.879 26272.253 世界測地系(系番号IV)

作 製 者 丸 亀 市 山 北 町 6 7 0 番 地 2
 土地家屋調査士 高 橋 悠 一 (令和 5年 3月 16 日作製)


申 請 人 株式会社ファミリーホーム
 代表取締役 喜久山知哉

縮尺 1

座 標 求 積 表

地 番 (1) 709-1					
測点	標識	Xn	Yn	(Xn+1 - Xn-1)Yn	距離
KS198	会標	142317.306	26514.475	100914.091850	14.91
KS212	コンクリート角	142323.578	26528.009	125875.402705	4.02
KS211	コンクリート角	142322.051	26531.733	-217798.996197	7.14
KS210	会標	142315.369	26534.261	-494943.570433	12.79
KS209	会標	142303.398	26538.774	-589452.709314	12.64
KS208	会標	142293.158	26546.188	-527286.932244	11.89
KS225	会標	142283.535	26553.173	-425275.618768	7.89
KS224	コンクリート角	142277.142	26557.798	-301643.469684	5.02
KS223	コンクリート角	142272.177	26557.025	73005.261725	13.07
KS301	コンクリート角	142279.891	26567.581	226329.222539	5.00
KS302	コンクリート角	142280.696	26562.644	488354.209940	21.69
KS218	会標	142298.276	26549.925	678908.132175	9.86
KS215	コンクリート角	142306.267	26544.138	747721.823322	21.57
HB56		142326.445	26536.498	521176.820720	1.97
HB57		142325.907	26534.594	-18813.027146	0.90
HB58		142325.736	26533.709	-9499.067822	1.40
HB59		142325.549	26532.314	-7747.435688	1.75
HB60		142325.444	26530.565	-3077.545540	1.24
HB61		142325.433	26529.321	-716.291667	1.17
HB62		142325.417	26528.142	-1273.350816	0.92
HB63		142325.385	26527.222	-2281.341092	0.65
HB64		142325.331	26526.572	-5225.734684	0.92
HB65		142325.188	26525.657	-9734.916119	0.91
HB66		142324.964	26524.768	-14641.671936	0.99
HB67		142324.636	26523.830	-16975.251200	0.76
HB68		142324.324	26523.127	-20184.099647	0.95
HB69		142323.875	26522.280	-25222.688280	0.96
HB70		142323.373	26521.455	-28722.735765	0.99
HB71		142322.792	26520.650	-27077.583650	0.73
HB72		142322.352	26520.065	-40655.259645	1.70
HB73		142321.259	26518.756	-68418.390480	2.23
HB74		142319.772	26517.090	-104822.056770	3.59
				倍面積	795.220389
				面積	397.6101945
				地積	397.61 m ²

地 番 (2) 709-7					
測点	標識	Xn	Yn	(Xn+1 - Xn-1)Yn	距離
KS211	コンクリート角	142322.051	26531.733	217798.996197	4.02
KS212	コンクリート角	142323.578	26528.009	-125875.402705	14.91
KS198	会標	142317.306	26514.475	-194192.014900	1.51
KS199	コンクリート角	142316.254	26513.391	-329985.664386	13.04
KS200	金属標	142304.860	26519.735	-23469.965475	17.92
KS210	会標	142315.369	26534.261	456150.480851	7.14
				倍面積	426.429582
				面積	213.2147910
				地積	213.21 m ²

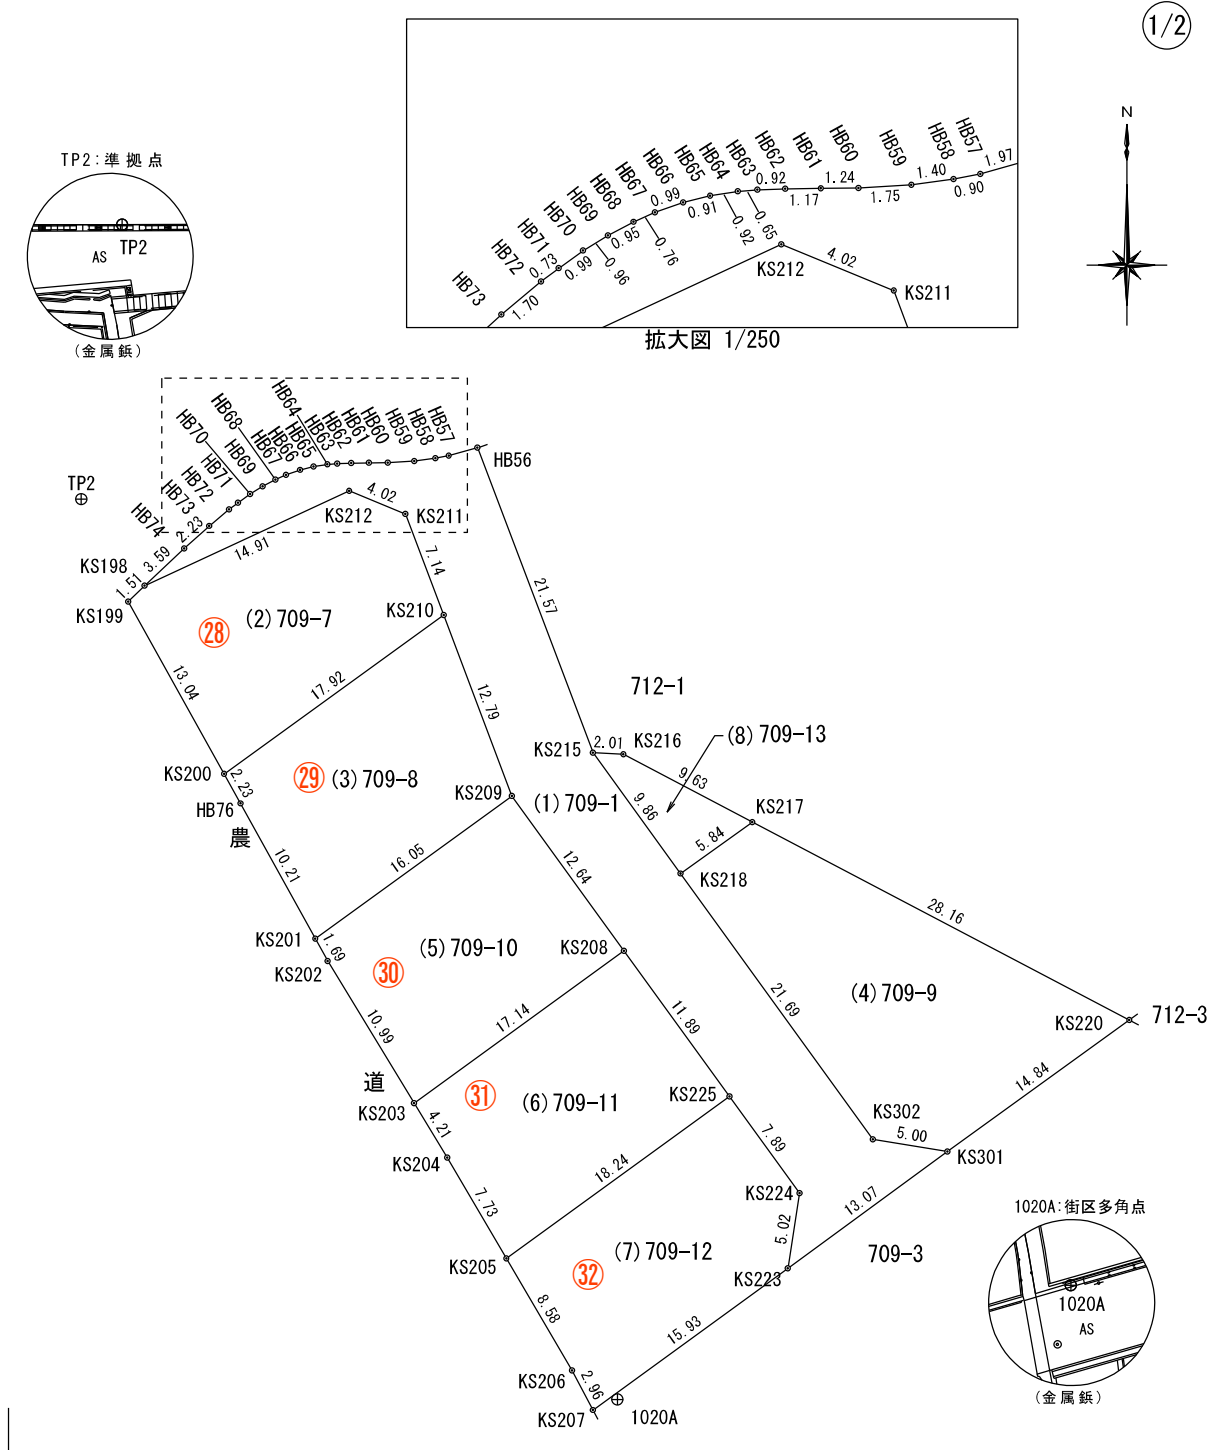

作製者 丸亀市山北町670番地2 高橋 悠一 (令和 5年 3月 16日作製)

申請人 株式会社ファミリーホーム 代表取締役 喜久山 知哉

縮尺 1/500

土地の所在 丸亀市津森町字宮浦

地 番 (7) 709-12					
測 点	標 識	Xn	Yn	(Xn+1 - Xn-1)Yn	距 離
KS225	会標	142283.535	26553.173	-114709.707360	18.24
KS205	金属鈔	142272.822	26538.406	-480796.301502	8.58
KS206		142265.418	26542.746	-266037.943158	2.96
KS207	コンクリート角	142262.799	26544.137	179411.821983	15.93
KS223	コンクリート角	142272.177	26557.025	380907.409575	5.02
KS224	コンクリート角	142277.142	26557.798	301643.469684	7.89
				倍 面 積	418.749222
				面 積	209.3746110
				地 積	209.37 m ²

地 番 (8) 709-13					
測 点	標 識	Xn	Yn	(Xn+1 - Xn-1)Yn	距 離
KS218	会標	142298.276	26549.925	-121890.705675	5.84
KS217	コンクリート角	142301.676	26554.680	209516.425200	9.63
KS216	コンクリート角	142306.166	26546.154	121873.393014	2.01
KS215	コンクリート角	142306.267	26544.138	-209433.248820	9.86
				倍 面 積	65.863719
				面 積	32.9318595
				地 積	32.93 m ²

合 計 1782.6435595

引 照 点 表

P1	1020A	X 座 標	142263.501
		Y 座 標	26545.752
P2	TP2	X 座 標	142323.030
		Y 座 標	26510.289

境 界 点	点 間 距 離	
	P 1	P 2
KS210	53.125	25.167
KS200	48.861	20.479
KS208	29.659	46.702
KS203	23.765	45.600
KS223	14.224	69.067
KS207	1.761	69.090
KS217	39.205	49.259
KS218	35.024	46.730

令和 5年 3月16日 測量
 街区三角点 1020A X 142263.501 Y 26545.752
 街区多角点 10A36 X 142549.879 Y 26272.253 世界測地系(系番号IV)

地 番 (3) 709-8					
測 点	標 識	Xn	Yn	(Xn+1 - Xn-1)Yn	距 離
KS210	会標	142315.369	26534.261	38793.089582	17.92
KS200	金属鈔	142304.860	26519.735	-330356.338895	2.23
HB76		142302.912	26520.825	-288679.180125	10.21
KS201	金属鈔	142293.975	26525.769	12891.523734	16.05
KS209	会標	142303.398	26538.774	567770.530956	12.79
				倍 面 積	419.625252
				面 積	209.8126260
				地 積	209.81 m ²

(2/2)

地 番 (4) 709-9					
測 点	標 識	Xn	Yn	(Xn+1 - Xn-1)Yn	距 離
KS217	コンクリート角	142301.676	26554.680	257367.958560	5.84
KS218	会標	142298.276	26549.925	-557017.426500	21.69
KS302	コンクリート角	142280.696	26562.644	-488354.209940	5.00
KS301	コンクリート角	142279.891	26567.581	209565.078928	14.84
KS220	コンクリート角	142288.584	26579.616	579036.934560	28.16
				倍 面 積	598.335608
				面 積	299.1678040
				地 積	299.16 m ²

地 番 (5) 709-10					
測 点	標 識	Xn	Yn	(Xn+1 - Xn-1)Yn	距 離
KS209	会標	142303.398	26538.774	21682.178358	16.05
KS201	金属鈔	142293.975	26525.769	-289422.665559	1.69
KS202		142292.487	26526.591	-288609.310080	10.99
KS203	金属鈔	142283.095	26532.303	17803.175313	17.14
KS208	会標	142293.158	26546.188	538967.254964	12.64
				倍 面 積	420.632996
				面 積	210.3164980
				地 積	210.31 m ²

地 番 (6) 709-11					
測 点	標 識	Xn	Yn	(Xn+1 - Xn-1)Yn	距 離
KS203	金属鈔	142283.095	26532.303	-362510.855889	4.21
KS204		142279.495	26534.496	-272588.877408	7.73
KS205	金属鈔	142272.822	26538.406	107215.160240	18.24
KS225	会標	142283.535	26553.173	539985.326128	11.89
KS208	会標	142293.158	26546.188	-11680.322720	17.14
				倍 面 積	420.430351
				面 積	210.2151755
				地 積	210.21 m ²

作 製 者 丸亀市山北町670番地2
 土地家屋調査士 高橋 悠一 (令和 5年 3月 16日 作製)

申 請 人 株式会社ファミリーホーム
 代表取締役 喜久山知哉

縮尺 1