




計画には変更が生じることがあります。  
最新の情報については、必ずスタッフまでお問合せください。

# 出来高丈量図

S=1:200

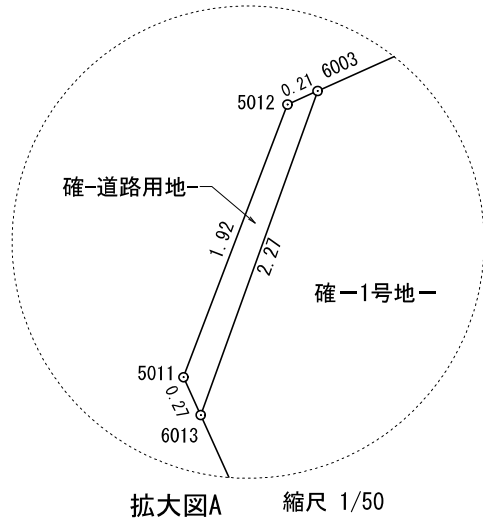

拡大図A 縮尺 1/50

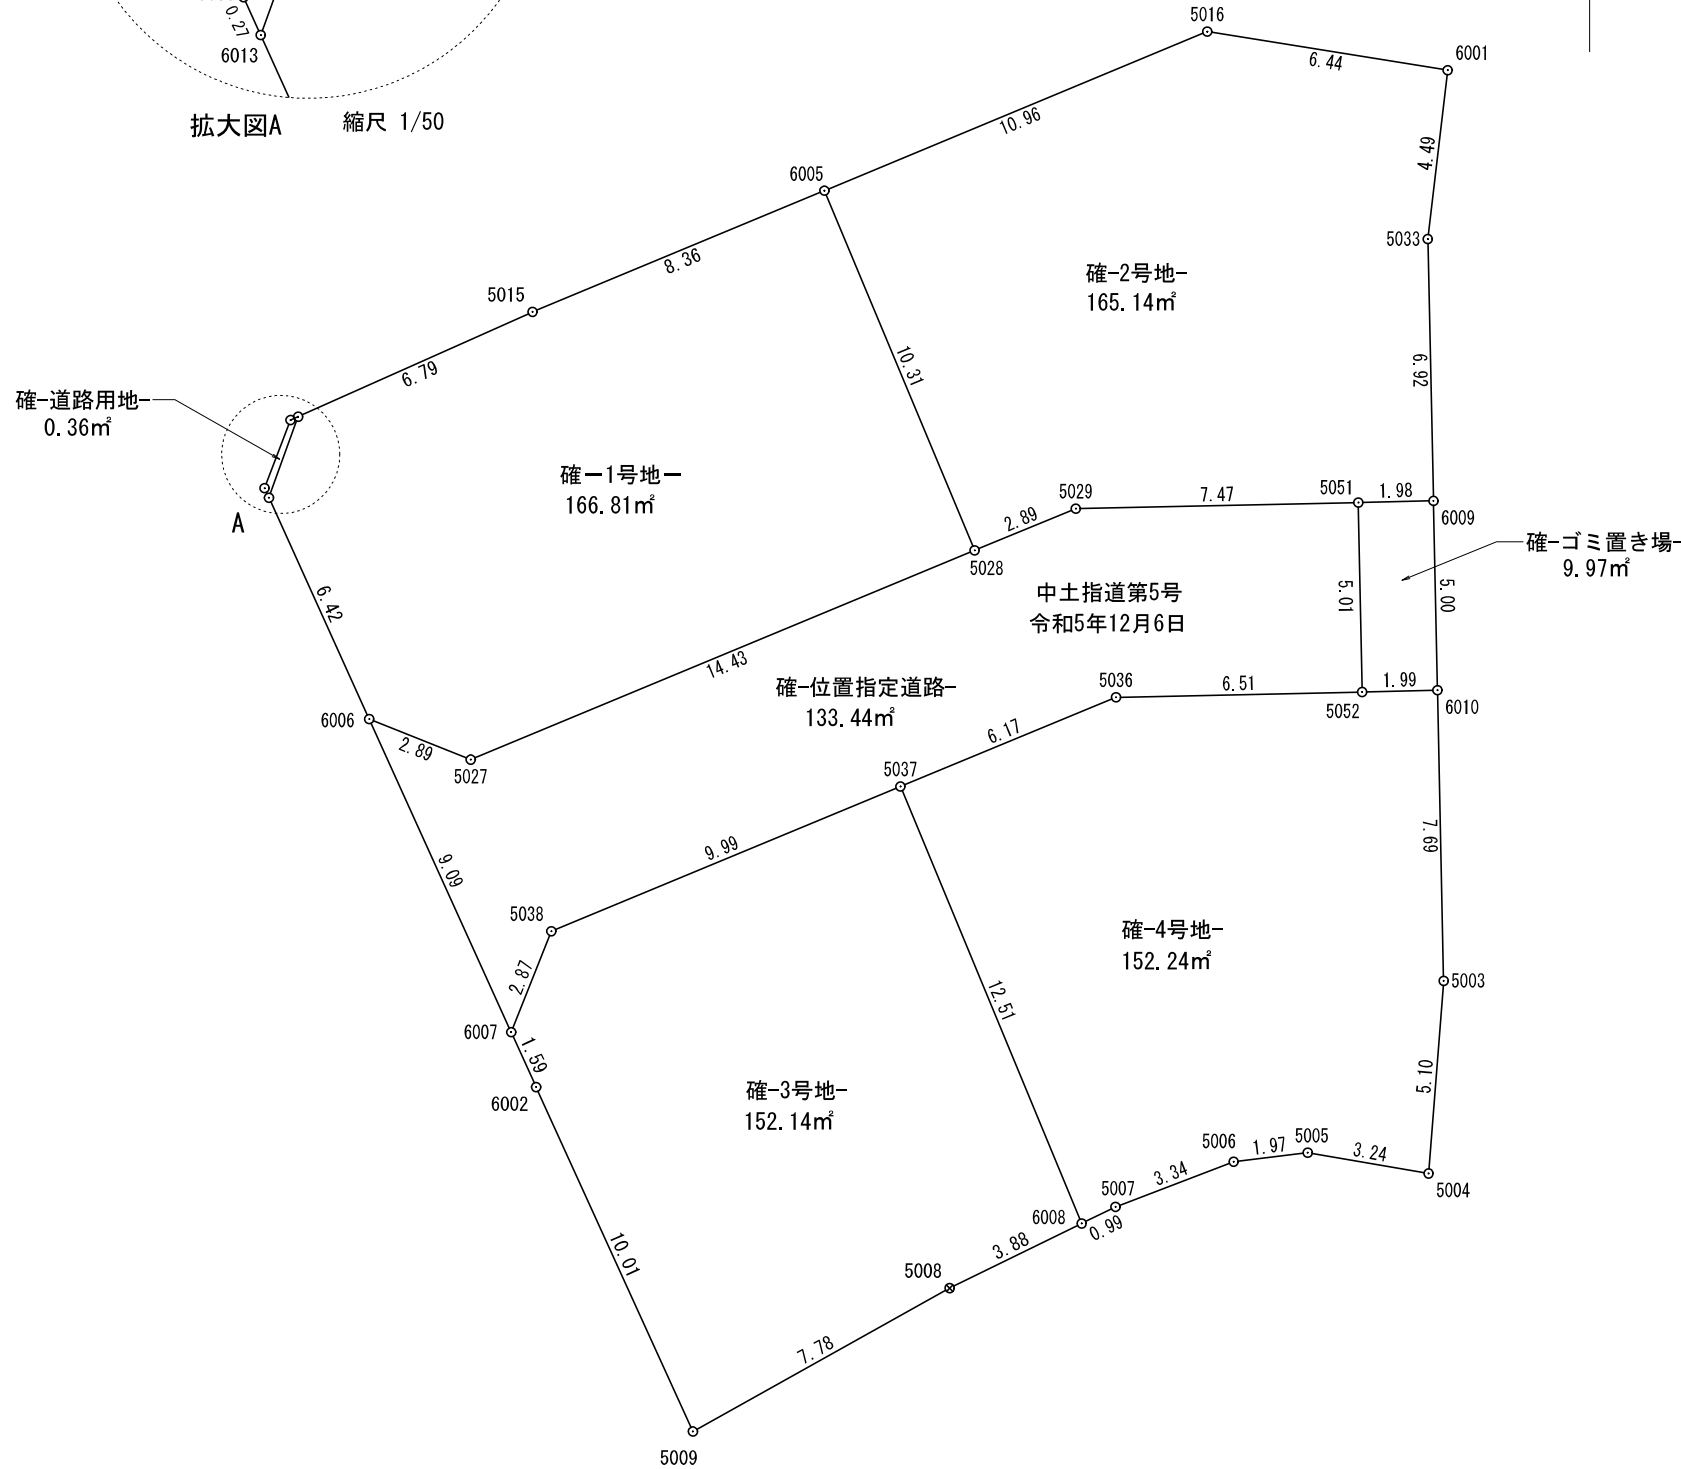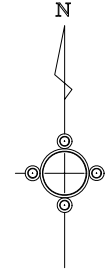

座標求積表

地番	確-1号地-		地目
所有者			
名称	X	Y	辺長
6003	142826.934	29736.226	6.79
5015	142829.705	29742.428	8.36
6005	142832.913	29750.151	10.31
5028	142823.398	29754.125	14.43
5027	142817.864	29740.793	2.89
6006	142818.937	29738.108	6.42
6013	142824.791	29735.453	2.27
面積			166.8118610
地積			166.81 m <sup>2</sup>

地番	確-2号地-		地目
所有者			
名称	X	Y	辺長
6005	142832.913	29750.151	10.96
5016	142837.120	29760.281	6.44
6001	142836.101	29766.642	4.49
5033	142831.633	29766.116	6.92
6009	142824.707	29766.265	1.98
5051	142824.663	29764.278	7.47
5029	142824.502	29756.802	2.89
5028	142823.398	29754.125	10.31
面積			165.1478515
地積			165.14 m <sup>2</sup>

地番	確-3号地-		地目
所有者			
名称	X	Y	辺長
5038	142813.324	29742.927	9.99
5037	142817.153	29752.163	12.51
6008	142805.595	29756.957	3.88
5008	142803.884	29753.465	7.78
5009	142800.092	29746.671	10.01
6002	142809.203	29742.522	1.59
6007	142810.654	29741.864	2.87
面積			152.1418125
地積			152.14 m <sup>2</sup>

地番	確-4号地-		地目
所有者			
名称	X	Y	辺長
5037	142817.153	29752.163	6.17
5036	142819.511	29757.865	6.51
5052	142819.652	29764.377	1.99
6010	142819.700	29766.371	7.69
5003	142812.011	29766.535	5.10
5004	142806.918	29766.135	3.24
5005	142807.466	29762.937	1.97
5006	142807.228	29760.979	3.34
5007	142806.034	29757.853	0.99
6008	142805.595	29756.957	12.51
面積			152.2415420
地積			152.24 m <sup>2</sup>

地番	確-位置指定道路-		地目
所有者			
名称	X	Y	辺長
6006	142818.937	29738.108	2.89
5027	142817.864	29740.793	14.43
5028	142823.398	29754.125	2.89
5029	142824.502	29756.802	7.47
5051	142824.663	29764.278	5.01
5052	142819.652	29764.377	6.51
5036	142819.511	29757.865	6.17
5037	142817.153	29752.163	9.99
5038	142813.324	29742.927	2.87
6007	142810.654	29741.864	9.09
面積			133.4415640
地積			133.44 m <sup>2</sup>

地番	確-道路用地-		地目
所有者			
名称	X	Y	辺長
5012	142826.845	29736.027	0.21
6003	142826.934	29736.226	2.27
6013	142824.791	29735.453	0.27
5011	142825.042	29735.339	1.92
面積			0.3679450
地積			0.36 m <sup>2</sup>

地番	確-ゴミ置き場-		地目
所有者			
名称	X	Y	辺長
5051	142824.663	29764.278	1.98
6009	142824.707	29766.265	5.00
6010	142819.700	29766.371	1.99
5052	142819.652	29764.377	5.01
面積			9.9751295
地積			9.97 m <sup>2</sup>