更新履歴

- 1/20　計画概要図作成。
- 3/4　開発許可取得。
- 4/13　電柱配置修正（四電工協議了）。参考道路ｾﾝﾀｰﾚﾍﾞﾙ記載。
- 6/18　確定概要図作成

凡　例

	開発区域
	雨水桝(φ400)－VUφ150(i=1.0%)
	量水器(φ13)(耐圧蓋)－PPφ20
	街渠桝(T-14)－重圧管φ150又はVUφ150(i=1.0%)
	L型側溝
	VS側溝(T-25)(W=300)
0.00	道路計画高

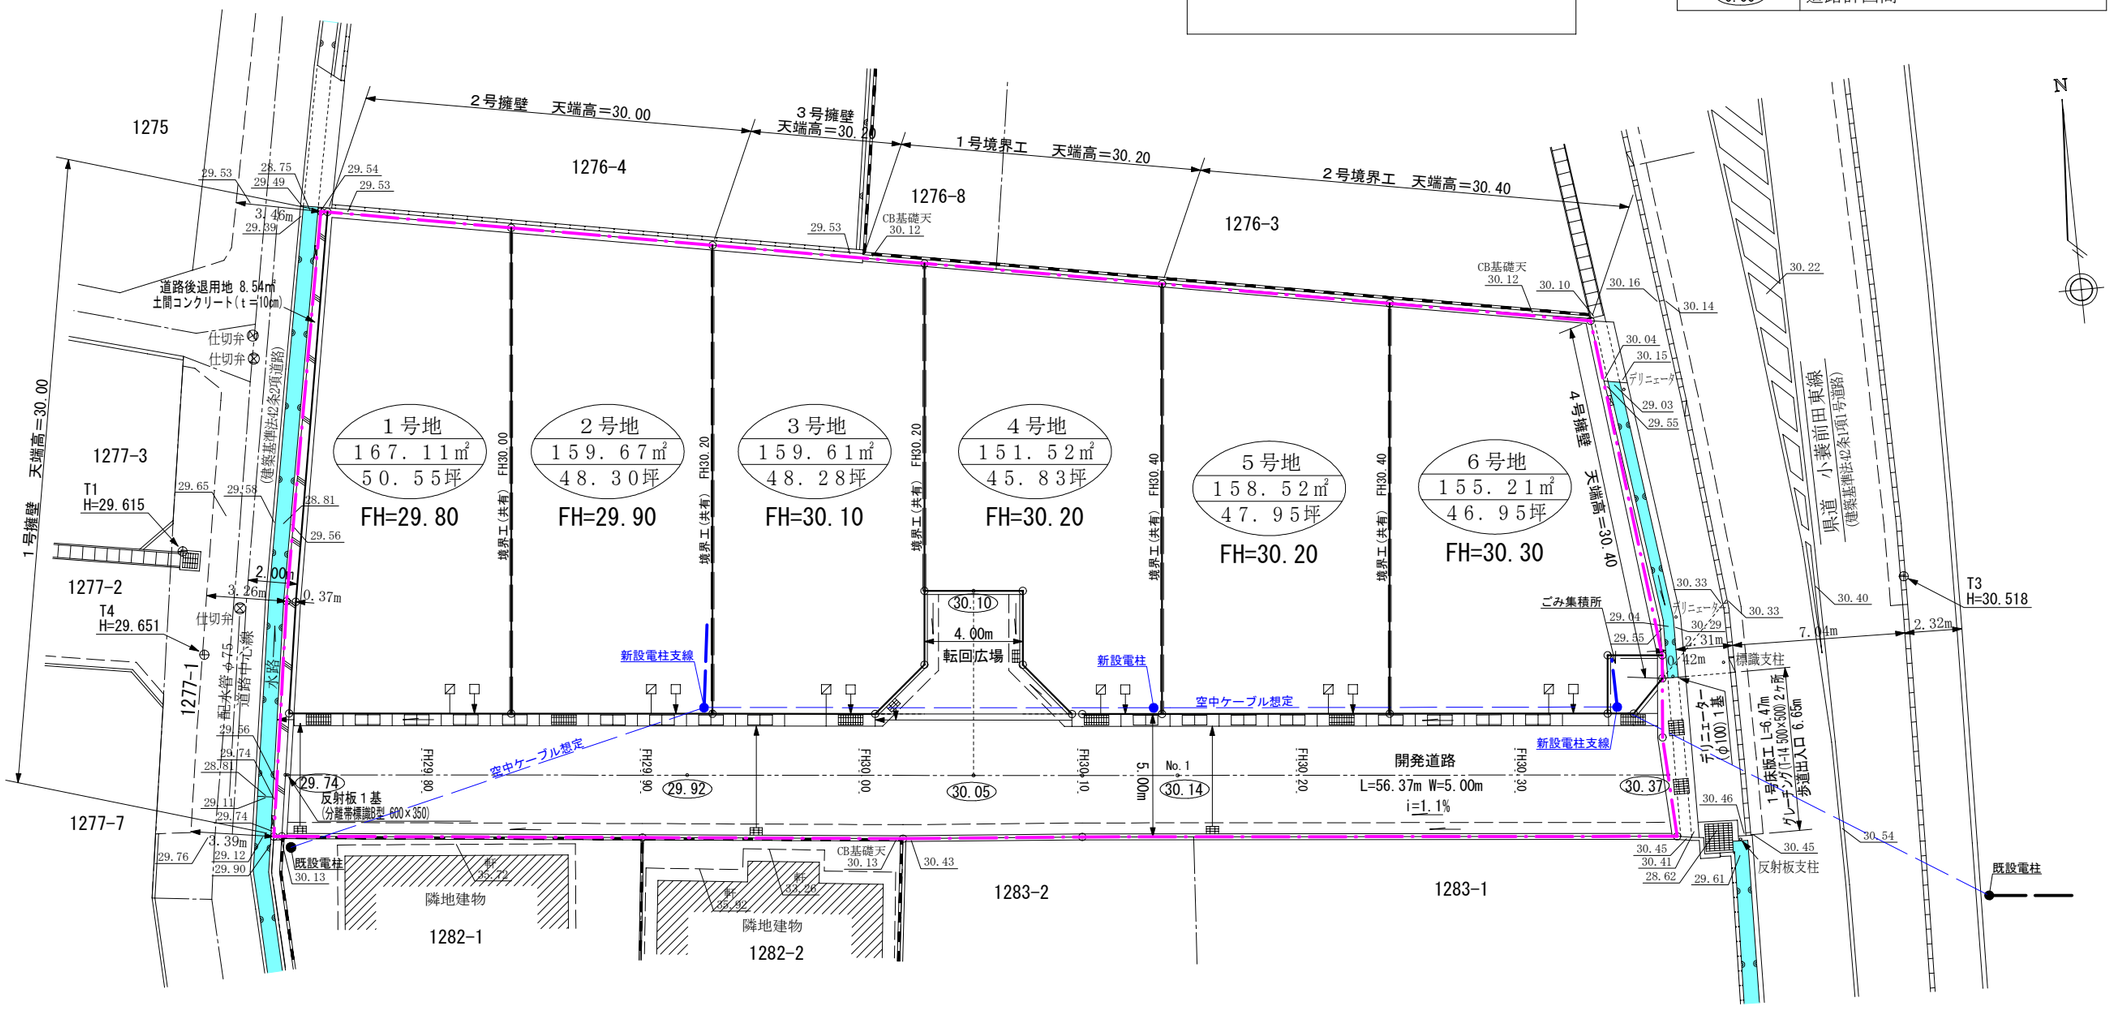

分譲地名	ファミリータウン氷上Ⅲ　確定概要図
所　在	木田郡三木町大字氷上　地内
縮　尺	１／２５０
図面更新	２０２２年 ６月１８日
申請手続	森和夫土地家屋調査士 TEL(087)845-2221
事 業 者	株式会社 ファミリーホーム