


計画には変更が生じることがあります。
最新の情報については、必ずスタッフまでお問合せください。

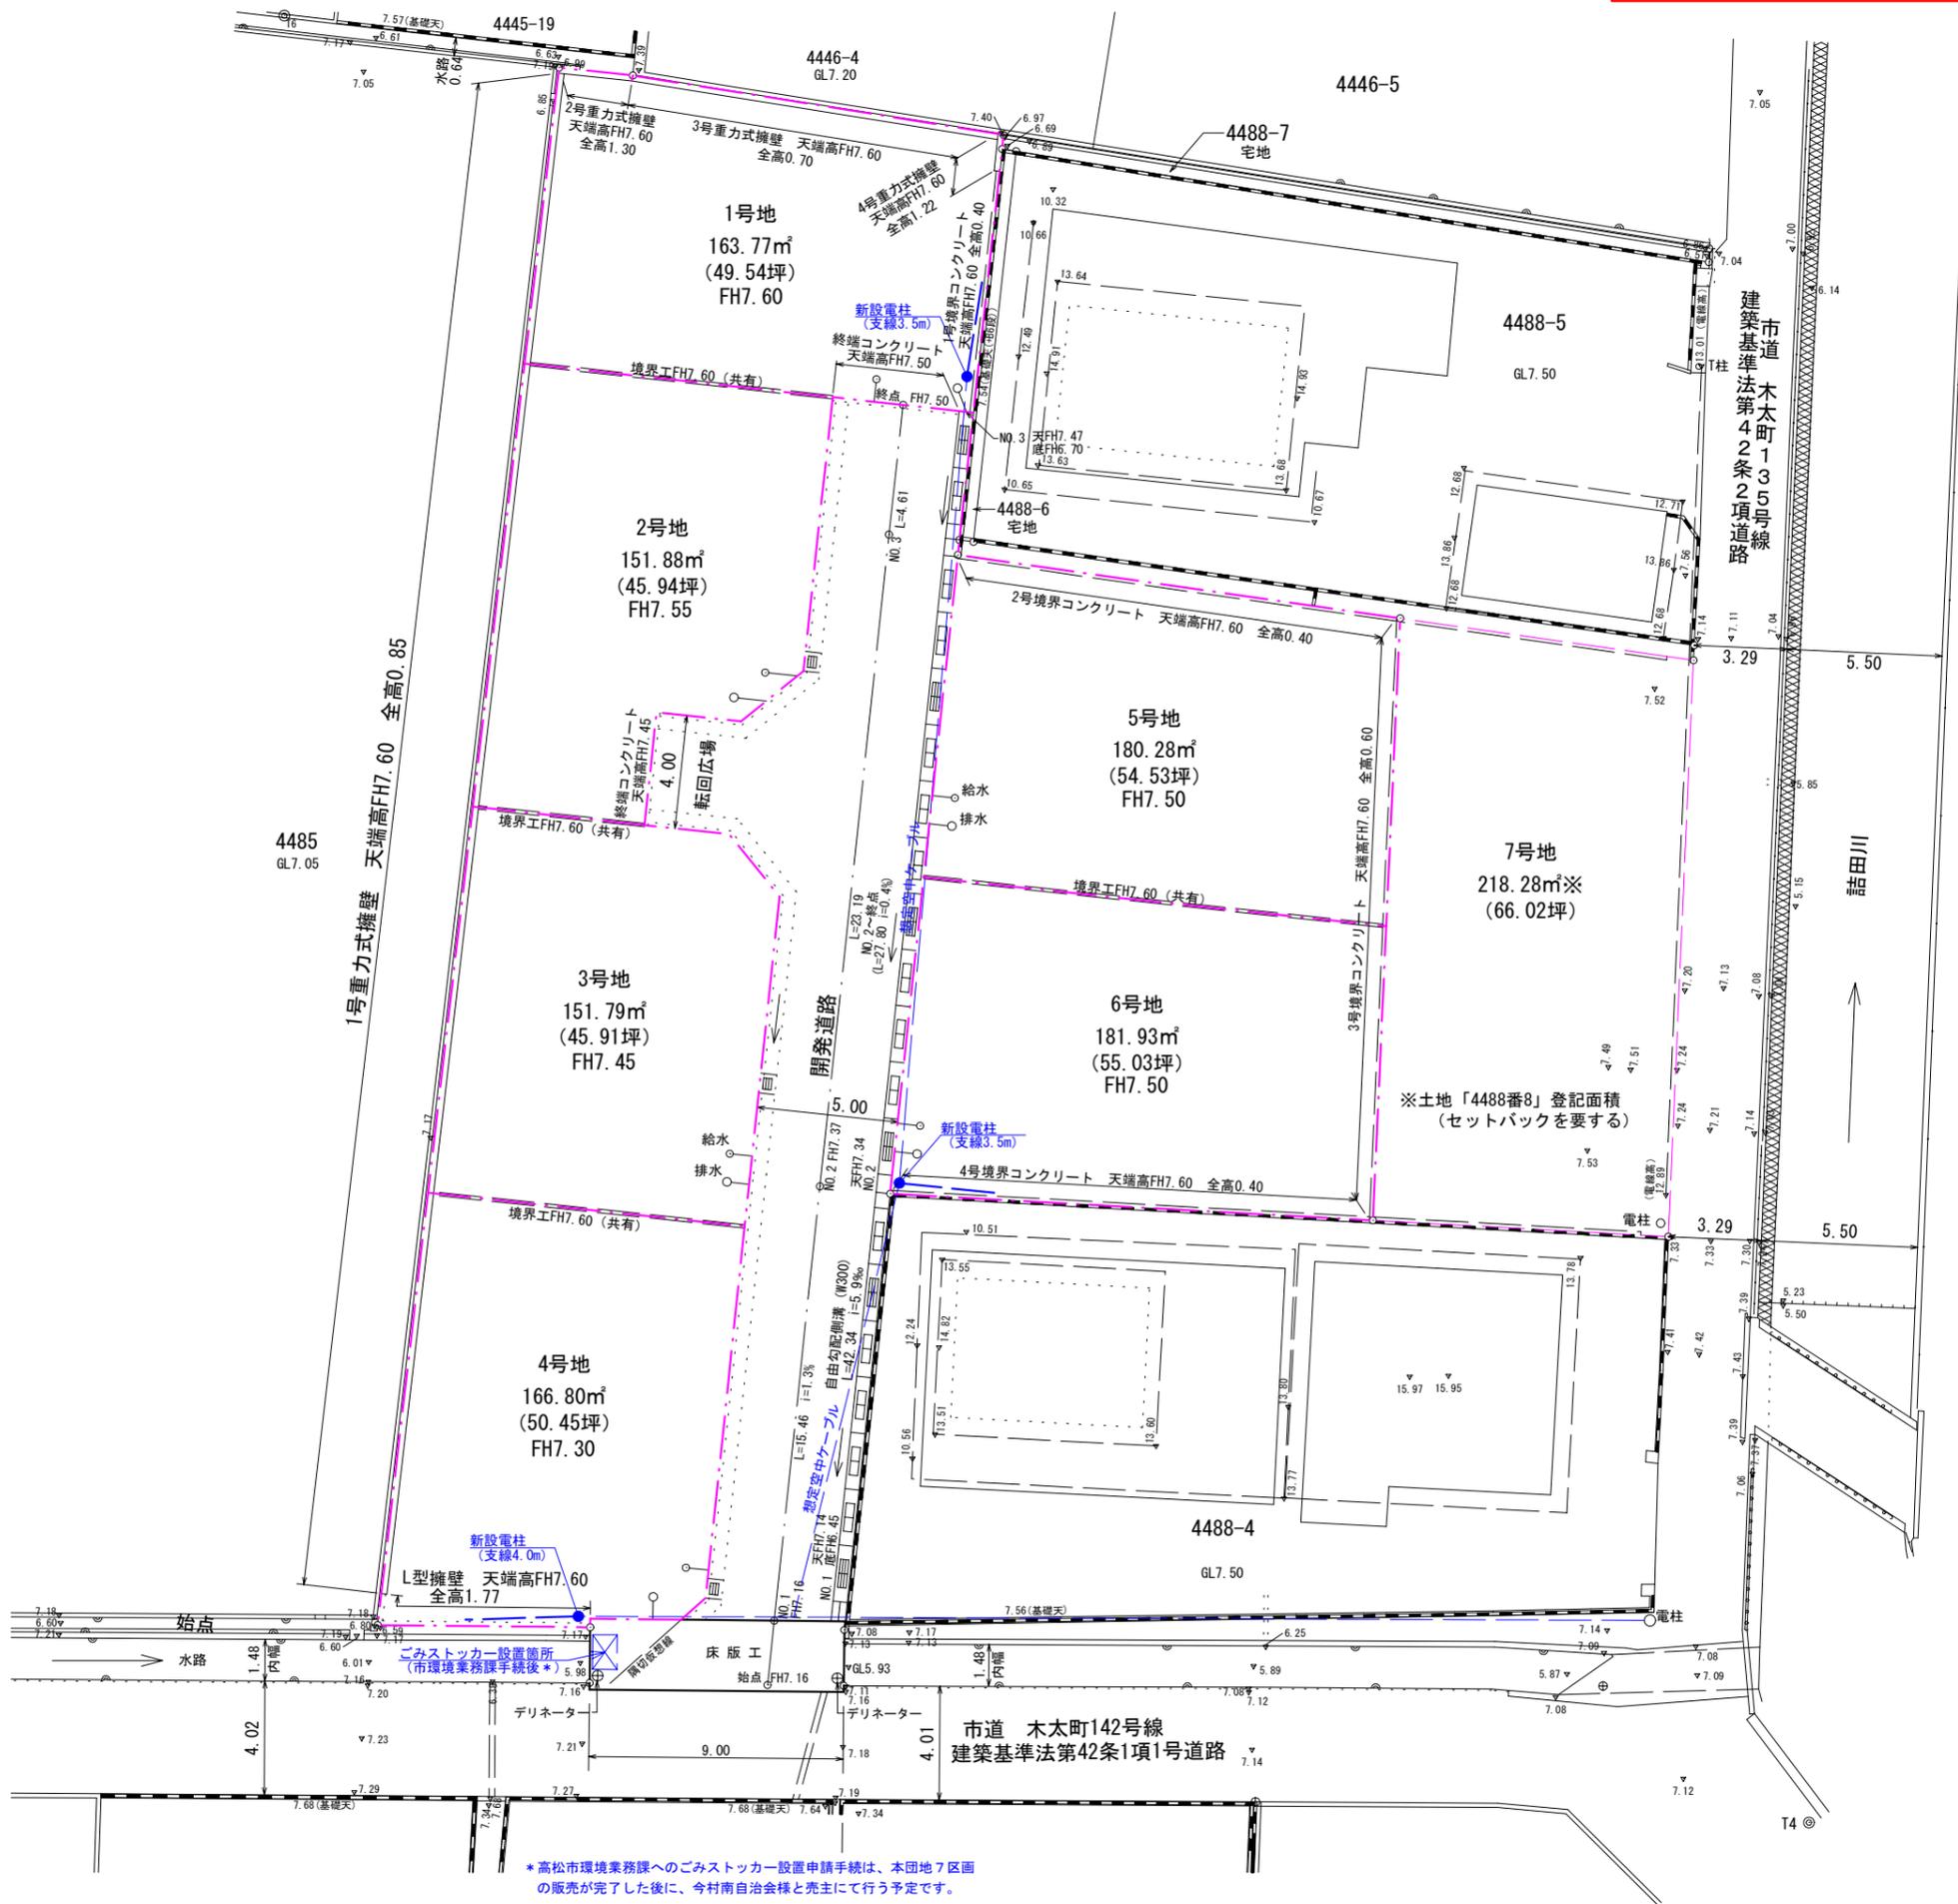

- 【更新履歴】
- 24/2/2 計画概要図として作成。(電柱配置は別途協議予定)
 - 3/5 新分譲地名に更新。四電工様協議に基づき新設電柱配置を表示。
 - 6/21 ①～⑥号地を確定面積に更新。⑦号地は登記面積を記載。
 - 25/4/26 今村南自治会ごみストッカーの設置箇所を記載。

分譲地名	ファミリーレ木太 確定概要図
所在	高松市木太町字今村上所 地内
縮尺	1 / 250
図面更新	2025年 4月 26日
申請手続	大西智仁土地家屋調査士 TEL (087) 867-0088
申請者	株式会社 ファミリーホーム

*高松市環境業務課へのごみストッカー設置申請手続は、本団地7区画の販売が完了した後に、今村南自治会と売主にて行う予定です。