


登記年月日：令和6年5月31日

表示年月日：2024/07/18

計画には変更が生じることがあります。  
最新の情報については、必ずスタッフまでお問合せください。

地番	251番2, 251番27ないし251番32
土地の所在	倉敷市北畠二丁目


地積測量図  
(1/2)

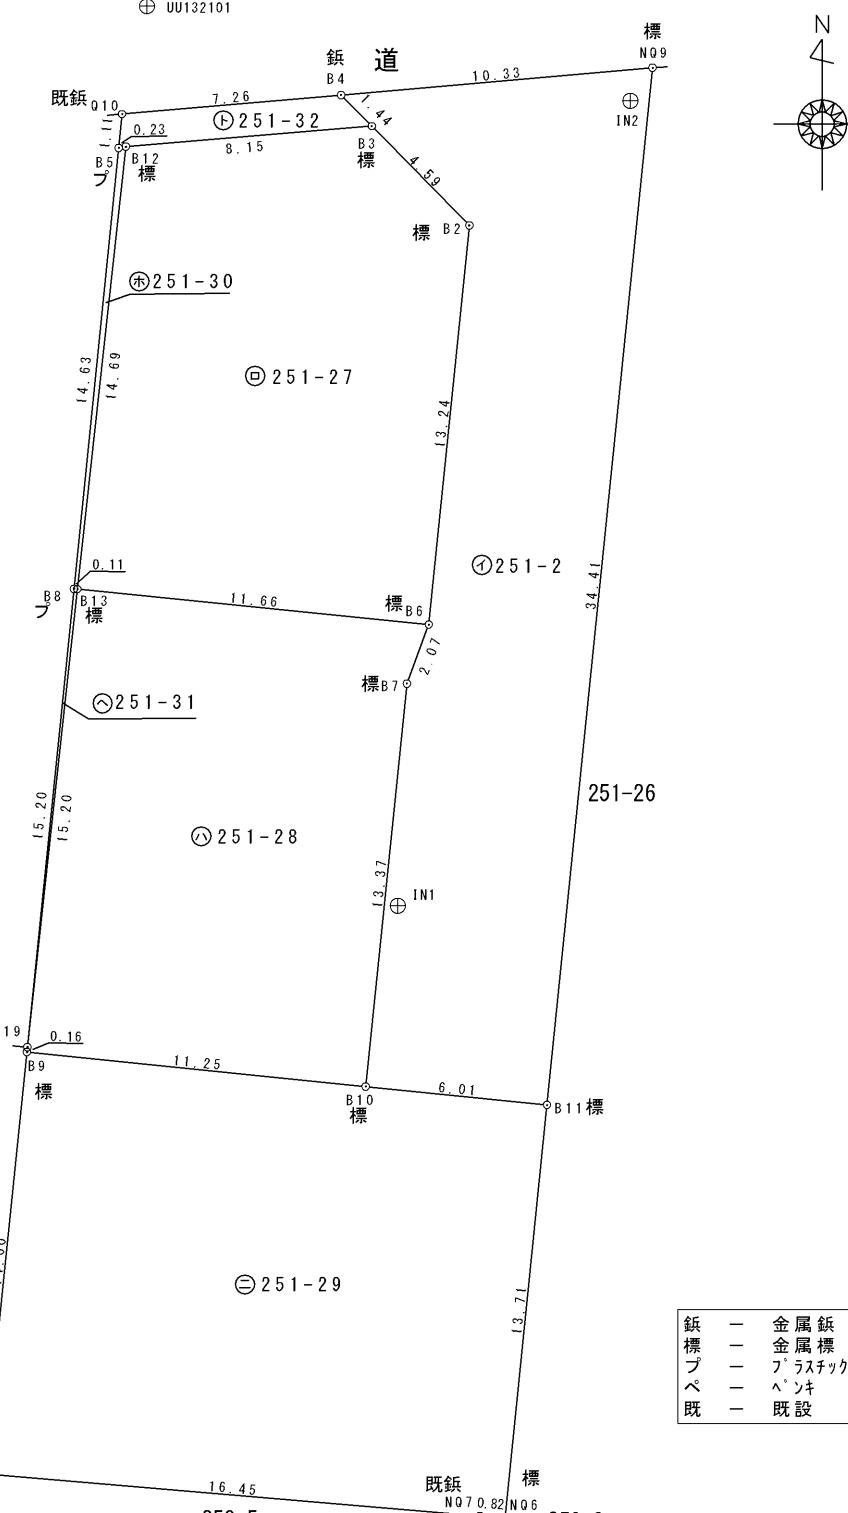

座標一覧表

測点名	X座標	Y座標	備考
UU132101	-161981.864	-53547.264	国土調査図根点(金属鉄)
UE202405	-161984.742	-53580.139	国土調査図根点(金属鉄)
IN1	-162011.558	-53538.971	引照点(金属鉄)
IN2	-161984.989	-53531.288	引照点(金属鉄)

「任意座標系」 令和6年5月24日測量

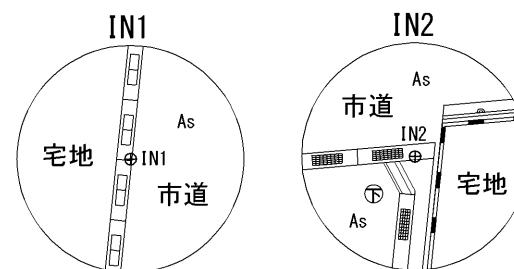

作成者	総社市西郡451番地5 土地家屋調査士 阿部英樹	
(令和6年5月29日作成)		

申請人  
株式会社アイプランニング  
代表取締役 藤山幸志

鉄  
標  
ブ  
ペ  
既  
— 金属鉄  
— 金属標  
— フラスチック杭  
— ヘンキ  
— 既設

縮尺	1/250
----	-------

登記年月日：令和6年5月31日

表示年月日：2024/07/18

計画には変更が生じることがあります。  
最新の情報については、必ずスタッフまでお問合せください。

地番	251番2, 251番27ないし251番32	地積測量図 土地所在
土地の所在	倉敷市北畠二丁目	

(2/2)

座標求積表

地番	① 251-2		
測点	Xn	Yn	(Xn+1 - Xn-1)Yn
NQ9	-161983.897	-53530.556	-1785029.920376
B4	-161984.793	-53540.851	103012.597324
B3	-161985.821	-53539.839	230489.006895
B2	-161989.098	-53536.615	881052.073055
B6	-162002.278	-53537.952	809761.524000
B7	-162004.223	-53538.675	816357.716400
B10	-162017.526	-53540.033	745063.099228
B11	-162018.139	-53534.045	-1800296.399305
			34.41
			倍面積 409.697221
			面積 204.8486105
			地積 204.84 m <sup>2</sup>

地番	② 251-27		
測点	Xn	Yn	(Xn+1 - Xn-1)Yn
B3	-161985.821	-53539.839	-139096.501722
B12	-161986.500	-53547.961	818587.679807
B13	-162001.108	-53549.560	844904.957680
B6	-162002.278	-53537.952	-642990.803520
B2	-161989.098	-53536.615	-881052.073055
			4.59
			倍面積 353.259190
			面積 176.6295950
			地積 176.62 m <sup>2</sup>

地番	⑧ 251-28		
測点	Xn	Yn	(Xn+1 - Xn-1)Yn
B6	-162002.278	-53537.952	-166770.720480
B13	-162001.108	-53549.560	746962.812440
Q19	-162016.227	-53551.209	818423.127147
B9	-162016.391	-53551.226	69563.042574
B10	-162017.526	-53540.033	-651475.121544
B7	-162004.223	-53538.675	-816357.716400
			2.07
			倍面積 345.423737
			面積 172.7118685
			地積 172.71 m <sup>2</sup>

地番	⑦ 251-29		
測点	Xn	Yn	(Xn+1 - Xn-1)Yn
B11	-162018.139	-53534.045	-763020.743385
B10	-162017.526	-53540.033	-93587.977684
B9	-162016.391	-53551.226	685027.282992
Q20	-162030.318	-53552.657	820373.152583
NQ7	-162031.710	-53536.258	78216.472938
NQ6	-162031.779	-53535.435	-726529.388385
			13.71
			倍面積 478.799059
			面積 239.3995295
			地積 239.39 m <sup>2</sup>

地番	⑥ 251-30		
測点	Xn	Yn	(Xn+1 - Xn-1)Yn
B12	-161986.500	-53547.961	-780300.887692
B5	-161986.536	-53548.197	781643.031609
B8	-162001.097	-53549.674	780325.849528
B13	-162001.108	-53549.560	-781662.927320
			14.69
			倍面積 5.066125
			面積 2.5330625
			地積 2.53 m <sup>2</sup>

地番	⑨ 251-31		
測点	Xn	Yn	(Xn+1 - Xn-1)Yn
B13	-162001.108	-53549.560	-810204.842800
B8	-162001.097	-53549.674	809617.521206
Q19	-162016.227	-53551.209	589.063299
			15.20
			倍面積 1.741705
			面積 0.8708525
			地積 0.87 m <sup>2</sup>

地番	⑩ 251-32		
測点	Xn	Yn	(Xn+1 - Xn-1)Yn
B4	-161984.793	-53540.851	-21362.799549
Q10	-161985.422	-53548.084	93334.310412
B5	-161986.536	-53548.197	57724.956366
B12	-161986.500	-53547.961	-38286.792115
B3	-161985.821	-53539.839	-91392.505173
			1.44
			倍面積 17.169941
			面積 8.5849705
			地積 8.58 m <sup>2</sup>

合計 805.5784890

作成者	総社市西郡451番地5 土地家屋調査士 阿部英樹		申請人	株式会社アイプランニング 代表取締役 藤山幸志	縮尺	1