


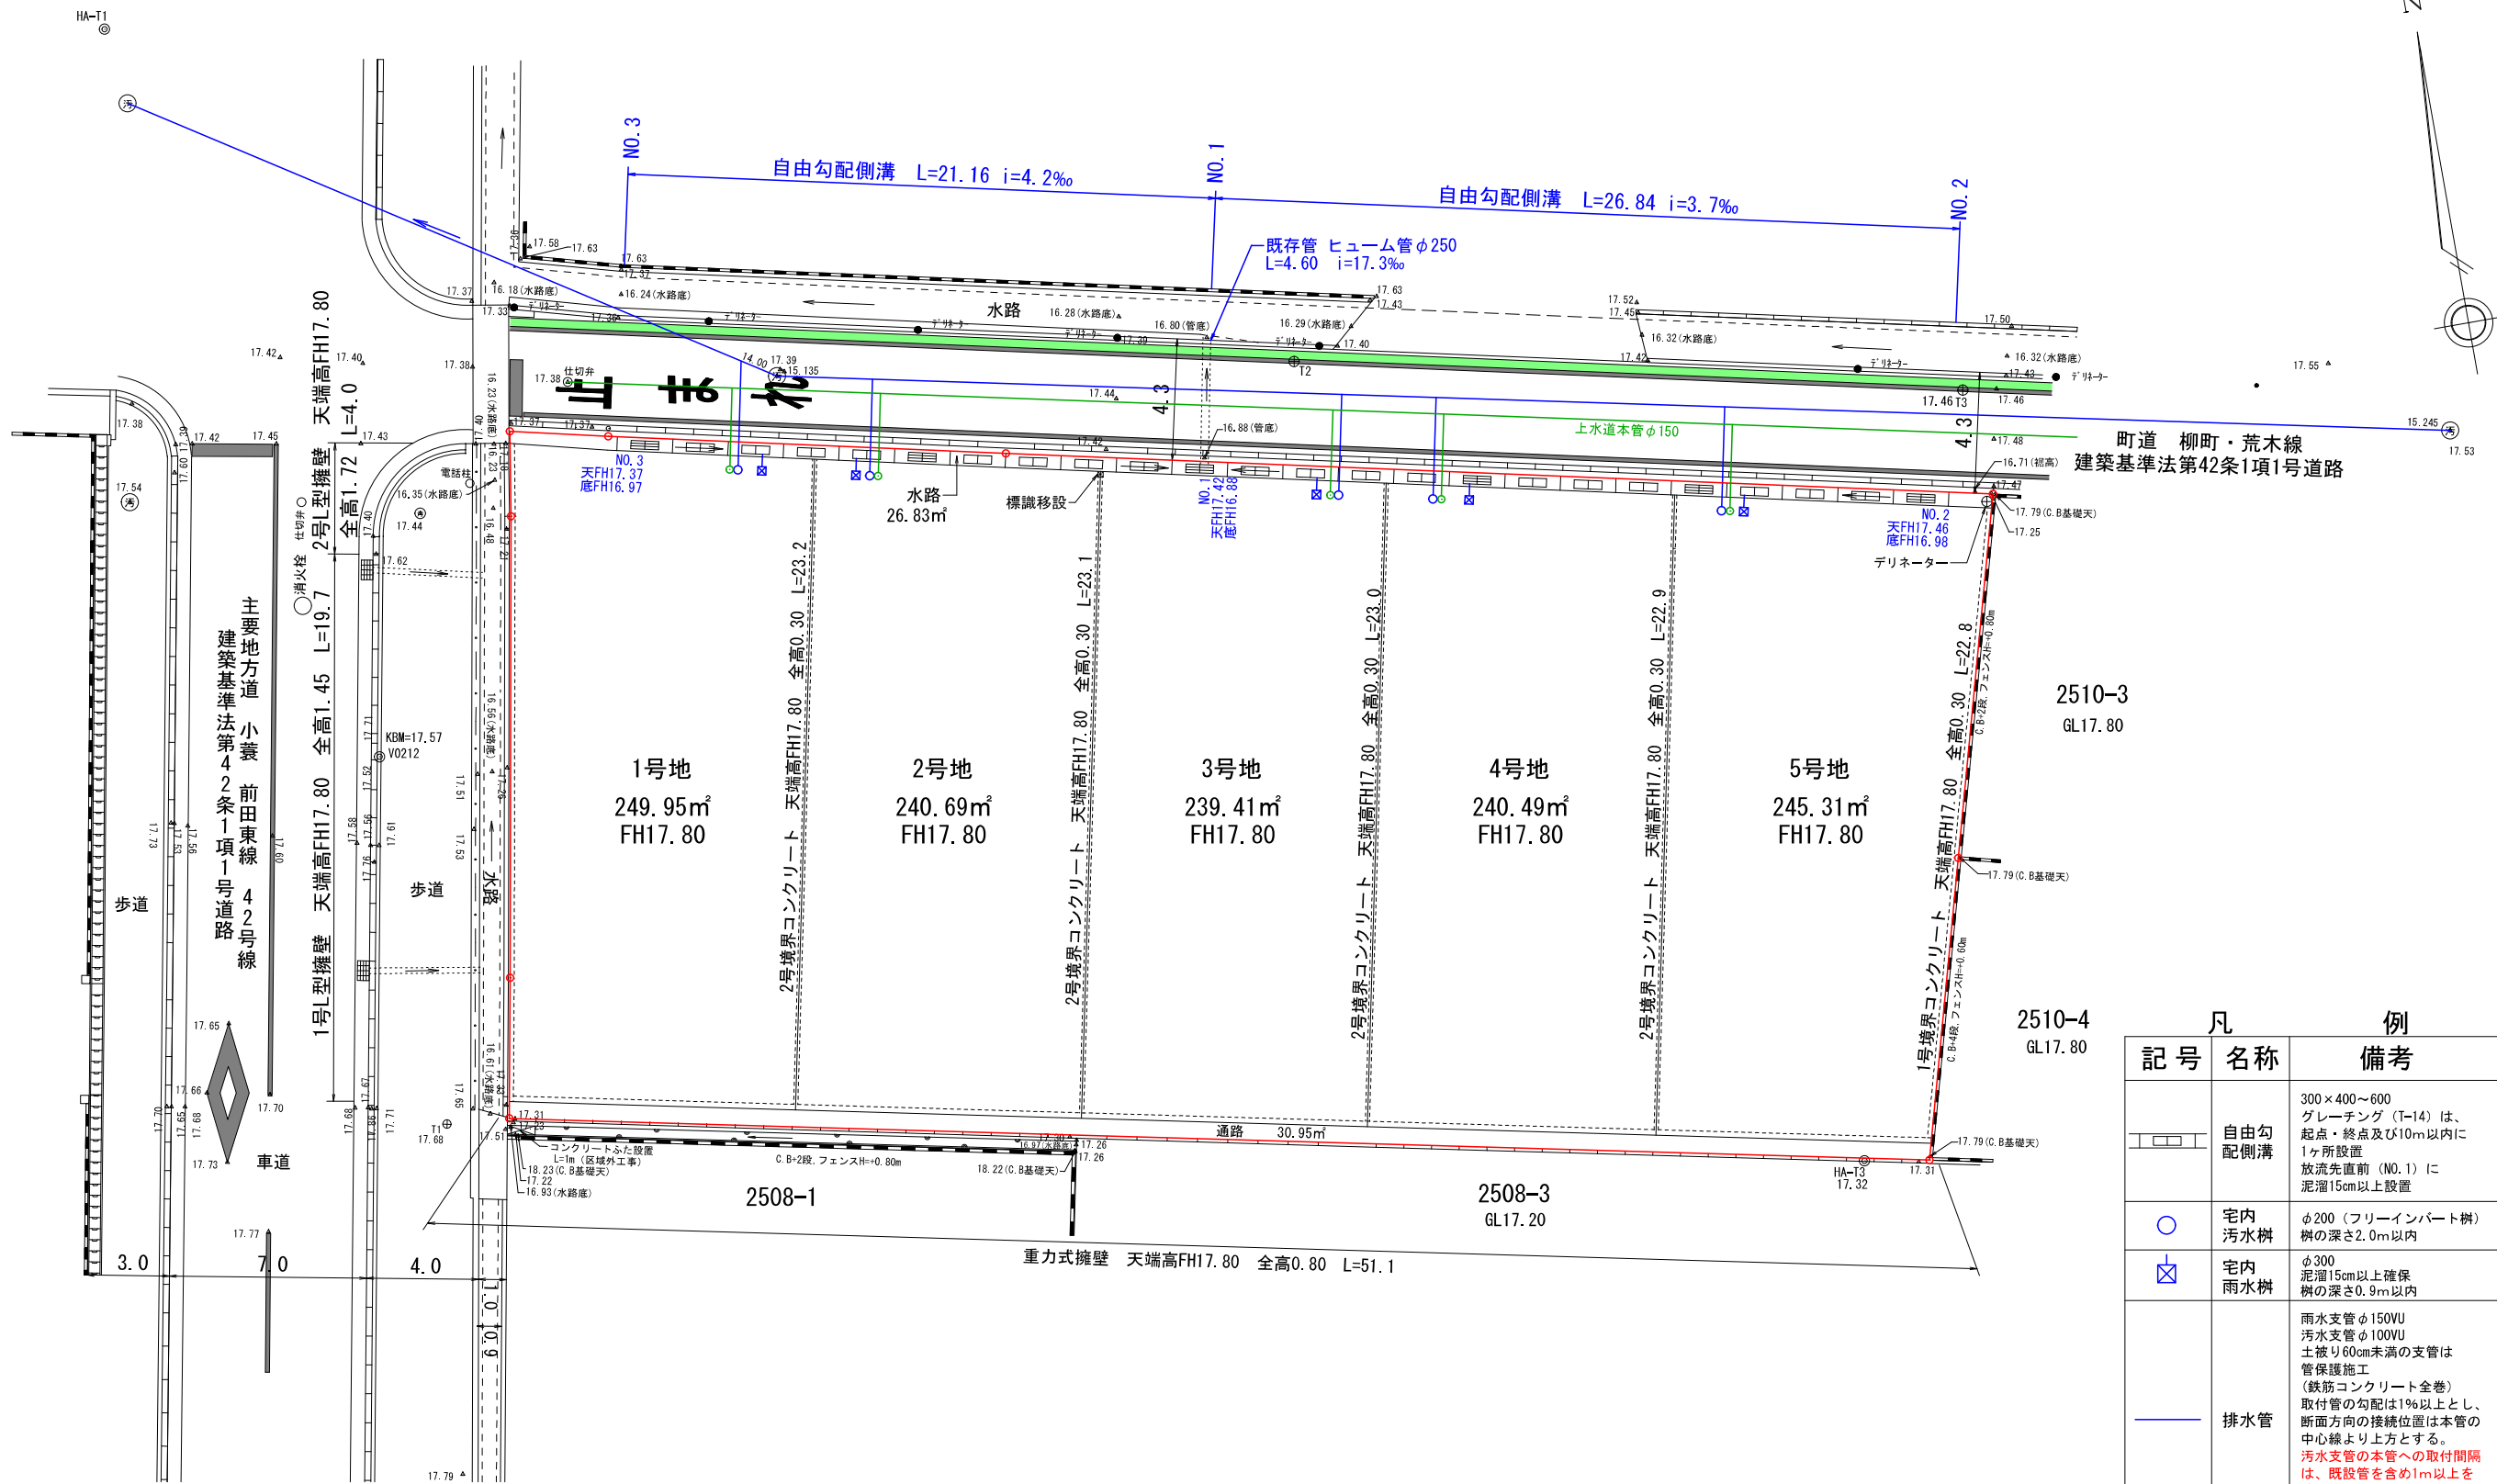

凡		例
記号	名称	備考
	自由勾配側溝	300×400～600 グレーチング (T-14) は、 起点・終点及び10m以内に 1ヶ所設置 放流先直前 (NO.1) に 泥溜15cm以上設置
	宅内 汚水樹	φ200 (フリーインパート樹) 樹の深さ2.0m以内
	宅内 雨水樹	φ300 泥溜15cm以上確保 樹の深さ0.9m以内
	排水管	雨水支管φ150VU 汚水支管φ100VU 土盛り60cm未満の支管は 管保護施工 (鉄筋コンクリート全巻) 取付管の勾配は1%以上とし、 断面方向の接続位置は本管の 中心線より上方とする。 汚水支管の本管への取付間隔 は、既設管を含め1m以上を 確保すること。 宅内排水管は土盛り20cm 以上確保すること。
	宅内 引込管	宅内引込管PPφ20 (サドル分水栓使用) メーターφ13
	流水 方向	

* 予定建築物の用途：一戸建ての住宅
* 排水施設の開発協議の対象は
最終樹から一次放流先までとする。
* ゴミ置場及びその他 (通路) は、
コンクリート仕上げ (t=10cm)

計画には変更が生じることがあります。
最新の情報については、必ずスタッフまでお問合せください。

開発許可
年月日

令和
6年
7月18日

申請者

株式会社 大地
代表取締役 千田 善博

作成者
住所・氏名

高松市三条町二七八番地一二
行政書士 大西 智仁