


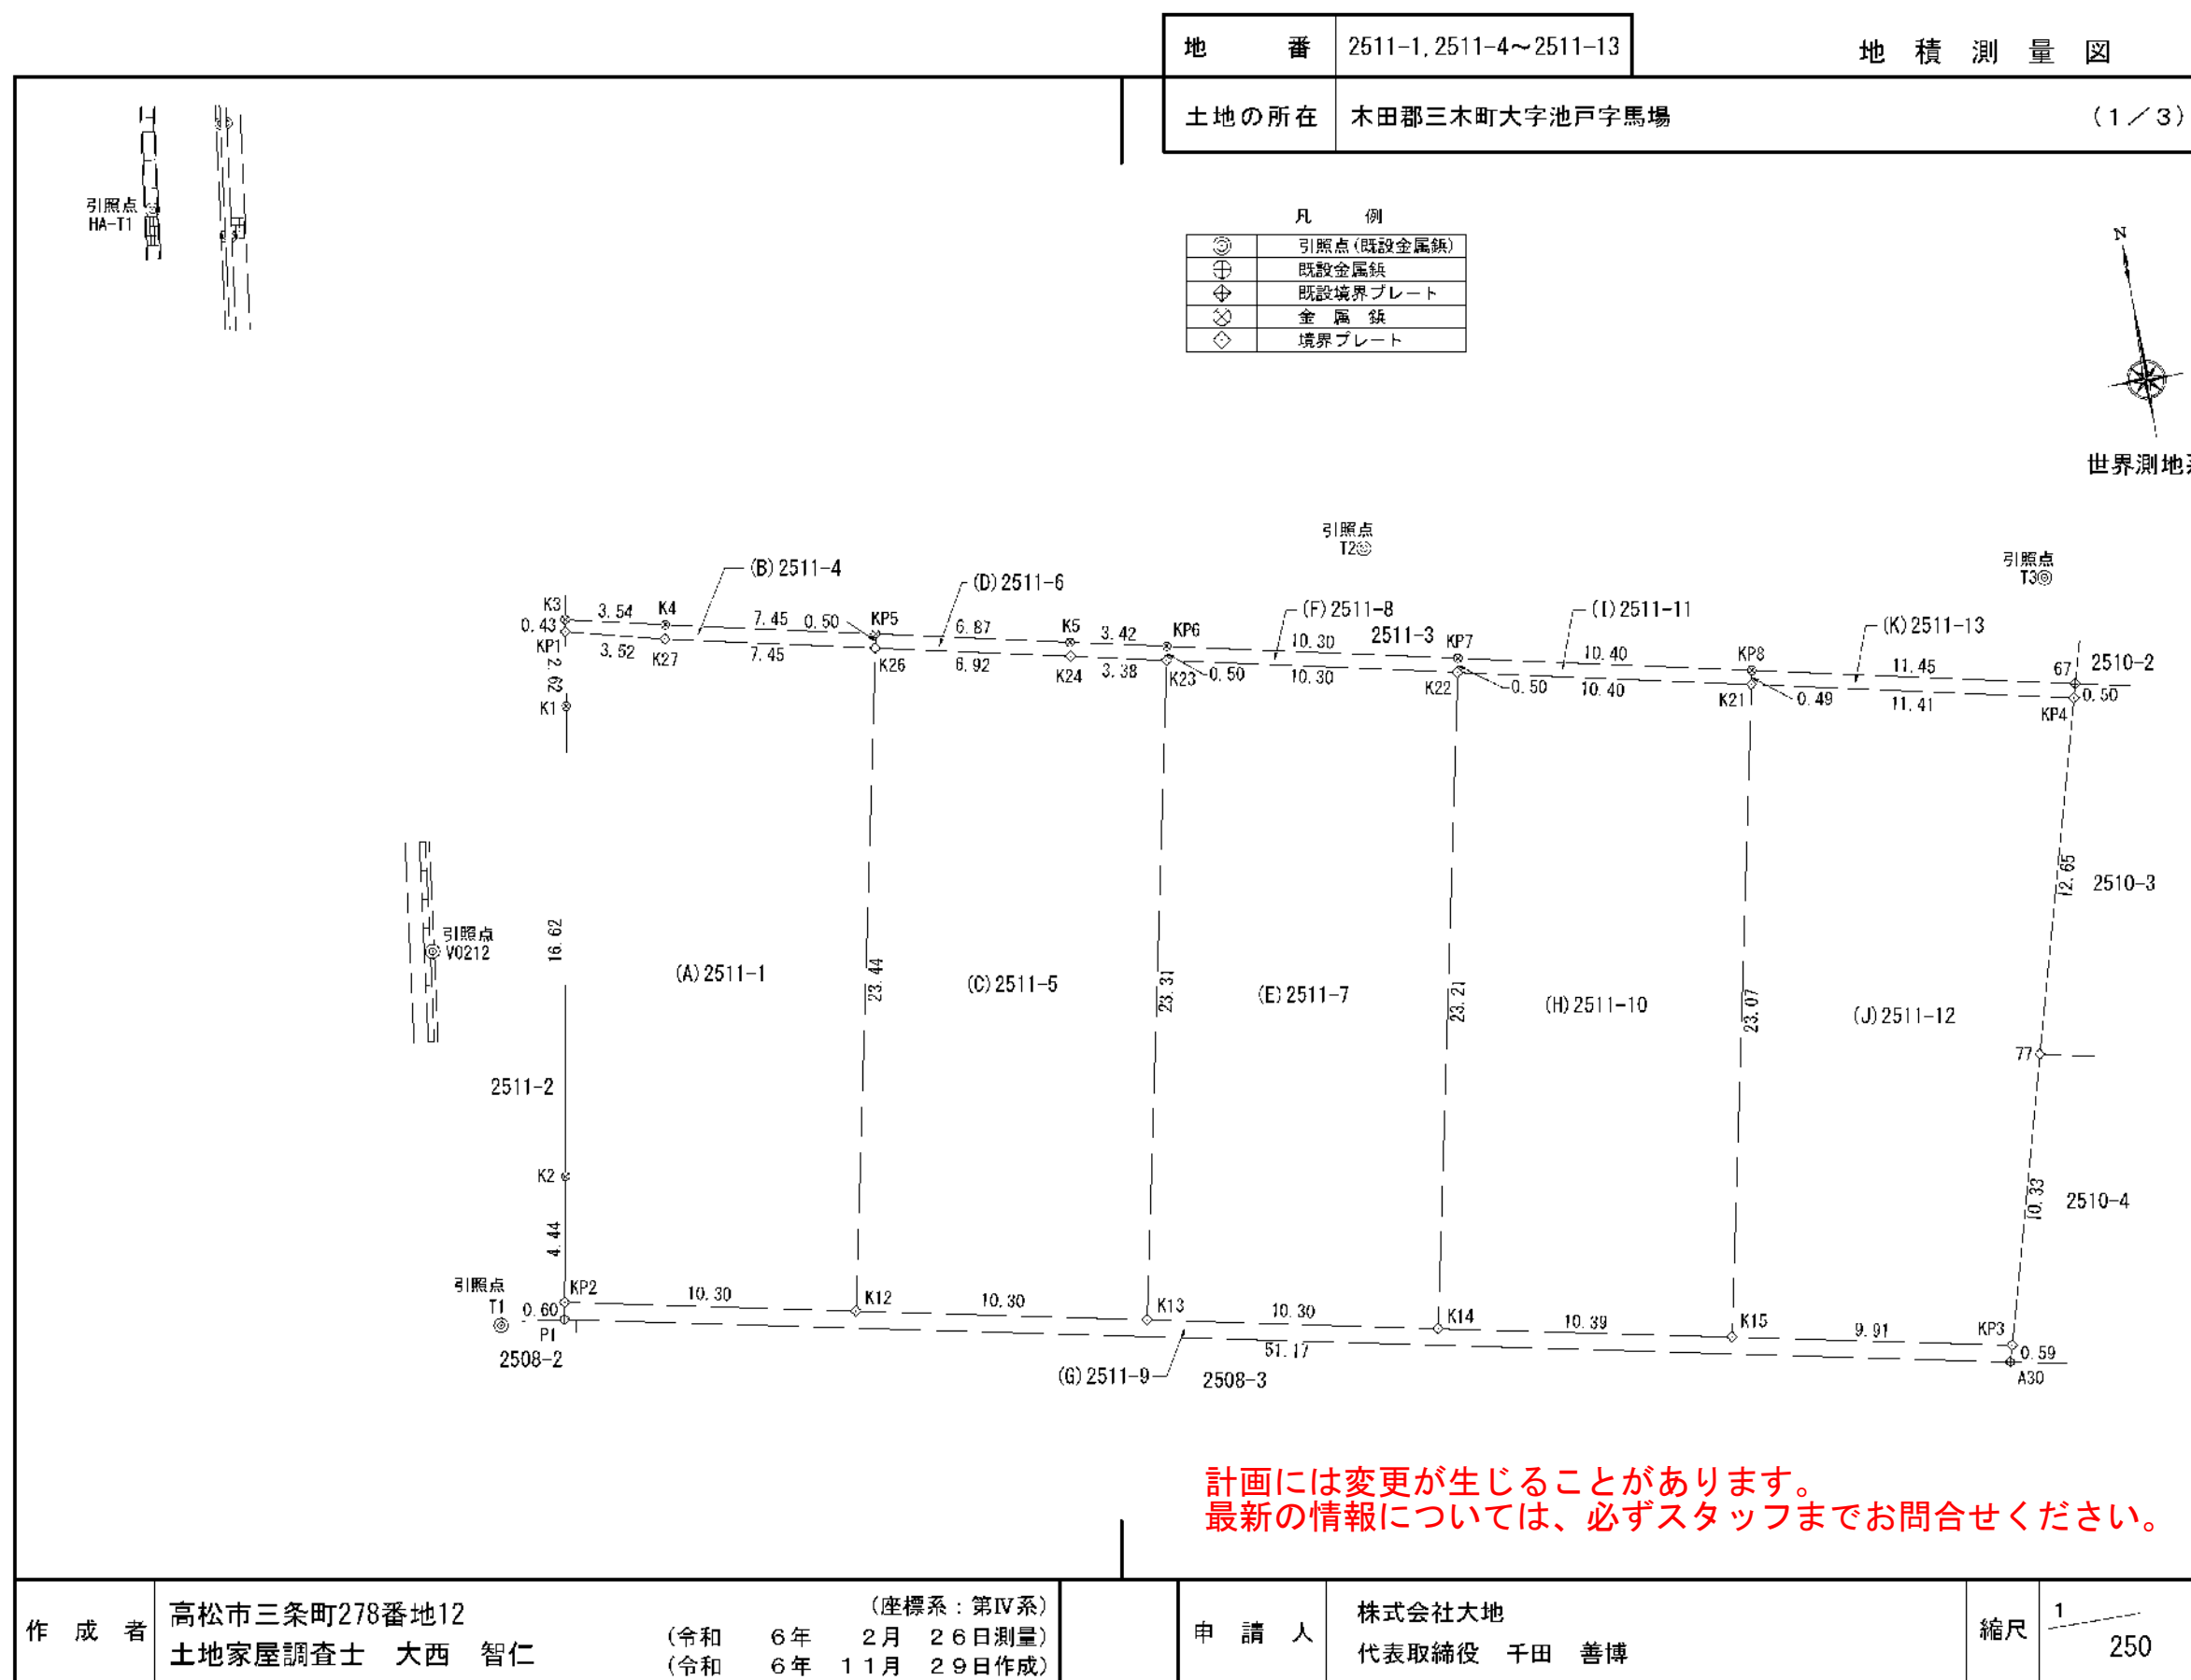

地番	2511-1, 2511-4~2511-13	地積測量図
土地の所在	木田郡三木町大字池戸字馬場	(2/3)

地番	(E)2511-7			
名称	標識	X	Y	辺長
K23	境界プレート	142119.743	57401.057	23.31
K13	境界プレート	142096.911	57396.336	10.30
K14	境界プレート	142094.810	57406.428	23.21
K22	境界プレート	142117.540	57411.127	10.30
倍面積	479.582362	m ²		
面積	239.7911810	m ²	地積	239.79 m ²

地番	(F)2511-8			
名称	標識	X	Y	辺長
KP6	金属鈹	142120.234	57401.159	0.50
K23	境界プレート	142119.743	57401.057	10.30
K22	境界プレート	142117.540	57411.127	0.50
KP7	金属鈹	142118.030	57411.228	10.30
倍面積	10.325490	m ²		
面積	5.1627450	m ²	地積	5.16 m ²

地番	(G)2511-9			
名称	標識	X	Y	辺長
KP2	境界プレート	142101.099	57376.155	0.60
P1	既設金属鈹	142100.499	57376.046	51.17
A30	既設境界プレート	142090.134	57426.159	0.59
KP3	境界プレート	142090.712	57426.319	9.91
K15	境界プレート	142092.717	57416.609	10.39
K14	境界プレート	142094.810	57406.428	10.30
K13	境界プレート	142096.911	57396.336	10.30
K12	境界プレート	142099.006	57386.246	10.30
倍面積	61.065687	m ²		
面積	30.5328435	m ²	地積	30.53 m ²

地番	(H)2511-10			
名称	標識	X	Y	辺長
K22	境界プレート	142117.540	57411.127	23.21
K14	境界プレート	142094.810	57406.428	10.39
K15	境界プレート	142092.717	57416.609	23.07
K21	境界プレート	142115.315	57421.290	10.40
倍面積	481.327836	m ²		
面積	240.6639180	m ²	地積	240.66 m ²

座 標 求 積 表				世界測地系
地 番 (A)2511-1				
名 称	標 識	X	Y	辺 長
K27	境界プレート	142123.568	57383.717	3.52
KP1	境界プレート	142124.434	57380.298	2.62
K1	金属鈹	142121.840	57379.874	16.62
K2	金属鈹	142105.473	57376.954	4.44
KP2	境界プレート	142101.099	57376.155	10.30
K12	境界プレート	142099.006	57386.246	23.44
K26	境界プレート	142121.963	57390.995	7.45
倍面積		499.477284	m ²	
面 積		249.7386420	m ²	地 積 249.73 m ²

地 番 (B)2511-4				
名 称	標 識	X	Y	辺 長
K3	金属鈹	142124.859	57380.368	0.43
KP1	境界プレート	142124.434	57380.298	3.52
K27	境界プレート	142123.568	57383.717	7.45
K26	境界プレート	142121.963	57390.995	0.50
KP5	金属鈹	142122.454	57391.097	7.45
K4	金属鈹	142124.065	57383.823	3.54
倍面積		10.838146	m ²	
面 積		5.4190730	m ²	地 積 5.41 m ²

地 番 (C)2511-5				
名 称	標 識	X	Y	辺 長
K26	境界プレート	142121.963	57390.995	23.44
K12	境界プレート	142099.006	57386.246	10.30
K13	境界プレート	142096.911	57396.336	23.31
K23	境界プレート	142119.743	57401.057	3.38
K24	境界プレート	142120.472	57397.755	6.92
倍面積		481.806247	m ²	
面 積		240.9031235	m ²	地 積 240.90 m ²

地 番 (D)2511-6				
名 称	標 識	X	Y	辺 長
KP5	金属鈹	142122.454	57391.097	0.50
K26	境界プレート	142121.963	57390.995	6.92
K24	境界プレート	142120.472	57397.755	3.38
K23	境界プレート	142119.743	57401.057	0.50
KP6	金属鈹	142120.234	57401.159	3.42
K5	金属鈹	142120.967	57397.813	6.87
倍面積		10.276332	m ²	
面 積		5.1381660	m ²	地 積 5.13 m ²

作成者	高松市三条町278番地12 土地家屋調査士 大西 智仁	(令和 6年 2月 26日測量) (令和 6年 11月 29日作成)	申請人	株式会社大地 代表取締役 千田 善博	縮尺	1
-----	--------------------------------	---------------------------------------	-----	-----------------------	----	---

			地番2511-1, 2511-4~2511-13		地積測量図	
			土地の所在		木田郡三木町大字池戸字馬場(3/3)	
<table><tr><th colspan="4">引照点座標リスト</th></tr><tr><th>点名</th><th>X座標</th><th>Y座標</th><th>標識</th></tr><tr><td>HA-T1</td><td>142141.650</td><td>57368.504</td><td>既設金属鈎</td></tr><tr><td>V0212</td><td>142114.125</td><td>57373.711</td><td>既設金属鈎</td></tr><tr><td>T1</td><td>142100.685</td><td>57373.807</td><td>既設金属鈎</td></tr><tr><td>T2</td><td>142122.430</td><td>57408.618</td><td>既設金属鈎</td></tr><tr><td>T3</td><td>142117.230</td><td>57432.154</td><td>既設金属鈎</td></tr></table>			引照点座標リスト				点名	X座標	Y座標	標識	HA-T1	142141.650	57368.504	既設金属鈎	V0212	142114.125	57373.711	既設金属鈎	T1	142100.685	57373.807	既設金属鈎	T2	142122.430	57408.618	既設金属鈎	T3	142117.230	57432.154	既設金属鈎	<table><tr><th colspan="4">引照点リスト</th></tr><tr><th>筆界点</th><th>引照点</th><th>距離</th><th></th></tr><tr><td rowspan="2"></td><td>HA-T1</td><td rowspan="2">28.01</td><td></td></tr><tr><td>V0212</td><td></td></tr><tr><td rowspan="2">T1</td><td>HA-T1</td><td>41.30</td><td></td></tr><tr><td>V0212</td><td>13.44</td><td></td></tr><tr><td rowspan="2">T2</td><td>HA-T1</td><td>44.48</td><td></td></tr><tr><td>V0212</td><td>35.88</td><td></td></tr><tr><td rowspan="2">T3</td><td>HA-T1</td><td>68.17</td><td></td></tr><tr><td>V0212</td><td>58.52</td><td></td></tr><tr><td rowspan="2">KP1</td><td>HA-T1</td><td>20.86</td><td></td></tr><tr><td>V0212</td><td>12.23</td><td></td></tr><tr><td rowspan="2">K27</td><td>HA-T1</td><td>23.63</td><td></td></tr><tr><td>V0212</td><td>13.75</td><td></td></tr><tr><td rowspan="2">K24</td><td>HA-T1</td><td>36.11</td><td></td></tr><tr><td>V0212</td><td>24.86</td><td></td></tr><tr><td rowspan="2">K23</td><td>HA-T1</td><td>39.23</td><td></td></tr><tr><td>V0212</td><td>27.91</td><td></td></tr><tr><td rowspan="2">K22</td><td>HA-T1</td><td>48.96</td><td></td></tr><tr><td>V0212</td><td>37.57</td><td></td></tr><tr><td rowspan="2">K21</td><td>HA-T1</td><td>58.99</td><td></td></tr><tr><td>V0212</td><td>47.59</td><td></td></tr><tr><td rowspan="2">KP4</td><td>HA-T1</td><td>70.11</td><td></td></tr><tr><td>V0212</td><td>58.74</td><td></td></tr><tr><td rowspan="2">KP3</td><td>HA-T1</td><td>77.05</td><td></td></tr><tr><td>V0212</td><td>57.58</td><td></td></tr><tr><td rowspan="2">K15</td><td>HA-T1</td><td>68.61</td><td></td></tr><tr><td>V0212</td><td>47.94</td><td></td></tr><tr><td rowspan="2">K14</td><td>HA-T1</td><td>60.26</td><td></td></tr><tr><td>V0212</td><td>37.99</td><td></td></tr><tr><td rowspan="2">K13</td><td>HA-T1</td><td>52.68</td><td></td></tr><tr><td>V0212</td><td>28.42</td><td></td></tr><tr><td rowspan="2">KP2</td><td>HA-T1</td><td>41.26</td><td></td></tr><tr><td>V0212</td><td>13.25</td><td></td></tr></table>				引照点リスト				筆界点	引照点	距離			HA-T1	28.01		V0212		T1	HA-T1	41.30		V0212	13.44		T2	HA-T1	44.48		V0212	35.88		T3	HA-T1	68.17		V0212	58.52		KP1	HA-T1	20.86		V0212	12.23		K27	HA-T1	23.63		V0212	13.75		K24	HA-T1	36.11		V0212	24.86		K23	HA-T1	39.23		V0212	27.91		K22	HA-T1	48.96		V0212	37.57		K21	HA-T1	58.99		V0212	47.59		KP4	HA-T1	70.11		V0212	58.74		KP3	HA-T1	77.05		V0212	57.58		K15	HA-T1	68.61		V0212	47.94		K14	HA-T1	60.26		V0212	37.99		K13	HA-T1	52.68		V0212	28.42		KP2	HA-T1	41.26		V0212	13.25		<table><tr><th colspan="4">引照点リスト</th></tr><tr><th>筆界点</th><th>引照点</th><th>距離</th><th></th></tr><tr><td rowspan="2"></td><td>T2</td><td rowspan="2">24.10</td><td></td></tr><tr><td>T3</td><td></td></tr><tr><td rowspan="2">V0212</td><td>T2</td><td>35.88</td><td></td></tr><tr><td>T3</td><td>58.52</td><td></td></tr><tr><td rowspan="2">T1</td><td>T2</td><td>41.04</td><td></td></tr><tr><td>T3</td><td>60.64</td><td></td></tr><tr><td rowspan="2">KP1</td><td>T2</td><td>28.39</td><td></td></tr><tr><td>T3</td><td>52.35</td><td></td></tr><tr><td rowspan="2">K27</td><td>T2</td><td>24.92</td><td></td></tr><tr><td>T3</td><td>48.84</td><td></td></tr><tr><td rowspan="2">K26</td><td>T2</td><td>17.62</td><td></td></tr><tr><td>T3</td><td>41.43</td><td></td></tr><tr><td rowspan="2">K24</td><td>T2</td><td>11.03</td><td></td></tr><tr><td>T3</td><td>34.55</td><td></td></tr><tr><td rowspan="2">K23</td><td>T2</td><td>8.02</td><td></td></tr><tr><td>T3</td><td>31.19</td><td></td></tr><tr><td rowspan="2">K22</td><td>T2</td><td>5.49</td><td></td></tr><tr><td>T3</td><td>21.02</td><td></td></tr><tr><td rowspan="2">K21</td><td>T2</td><td>14.53</td><td></td></tr><tr><td>T3</td><td>11.03</td><td></td></tr><tr><td rowspan="2">KP4</td><td>T2</td><td>25.67</td><td></td></tr><tr><td>T3</td><td>4.37</td><td></td></tr><tr><td rowspan="2">KP3</td><td>T2</td><td>36.32</td><td></td></tr><tr><td>T3</td><td>27.15</td><td></td></tr><tr><td rowspan="2">K15</td><td>T2</td><td>30.76</td><td></td></tr><tr><td>T3</td><td>29.02</td><td></td></tr><tr><td rowspan="2">K14</td><td>T2</td><td>27.70</td><td></td></tr><tr><td>T3</td><td>34.12</td><td></td></tr><tr><td rowspan="2">K13</td><td>T2</td><td>28.32</td><td></td></tr><tr><td>T3</td><td>41.17</td><td></td></tr><tr><td rowspan="2">K12</td><td>T2</td><td>32.39</td><td></td></tr><tr><td>T3</td><td>49.39</td><td></td></tr><tr><td rowspan="2">KP2</td><td>T2</td><td>38.84</td><td></td></tr><tr><td>T3</td><td>58.27</td><td></td></tr></table>				引照点リスト				筆界点	引照点	距離			T2	24.10		T3		V0212	T2	35.88		T3	58.52		T1	T2	41.04		T3	60.64		KP1	T2	28.39		T3	52.35		K27	T2	24.92		T3	48.84		K26	T2	17.62		T3	41.43		K24	T2	11.03		T3	34.55		K23	T2	8.02		T3	31.19		K22	T2	5.49		T3	21.02		K21	T2	14.53		T3	11.03		KP4	T2	25.67		T3	4.37		KP3	T2	36.32		T3	27.15		K15	T2	30.76		T3	29.02		K14	T2	27.70		T3	34.12		K13	T2	28.32		T3	41.17		K12	T2	32.39		T3	49.39		KP2	T2	38.84		T3	58.27		<table><tr><th colspan="2">地番</th><th colspan="3">(I)2511-11</th></tr><tr><th>名称</th><th>標識</th><th>X</th><th>Y</th><th>辺長</th></tr><tr><td>KP7</td><td>金属鈎</td><td>142118.030</td><td>57411.228</td><td>0.50</td></tr><tr><td>K22</td><td>境界プレート</td><td>142117.540</td><td>57411.127</td><td>10.40</td></tr><tr><td>K21</td><td>境界プレート</td><td>142115.315</td><td>57421.290</td><td>0.49</td></tr><tr><td>KP8</td><td>金属鈎</td><td>142115.804</td><td>57421.391</td><td>10.40</td></tr><tr><td colspan="2">倍面積</td><td colspan="3">10.399128㎡</td></tr><tr><td colspan="2">面積</td><td>5.1995640㎡</td><td>地積</td><td>5.19㎡</td></tr><tr><th colspan="2">地番</th><th colspan="3">(J)2511-12</th></tr><tr><th>名称</th><th>標識</th><th>X</th><th>Y</th><th>辺長</th></tr><tr><td>K21</td><td>境界プレート</td><td>142115.315</td><td>57421.290</td><td>23.07</td></tr><tr><td>K15</td><td>境界プレート</td><td>142092.717</td><td>57416.609</td><td>9.91</td></tr><tr><td>KP3</td><td>境界プレート</td><td>142090.712</td><td>57426.319</td><td>10.33</td></tr><tr><td>77</td><td>境界プレート</td><td>142100.670</td><td>57429.067</td><td>12.85</td></tr><tr><td>KP4</td><td>境界プレート</td><td>142112.866</td><td>57432.442</td><td>11.41</td></tr><tr><td colspan="2">倍面積</td><td colspan="3">490.774978㎡</td></tr><tr><td colspan="2">面積</td><td>245.3874890㎡</td><td>地積</td><td>245.38㎡</td></tr><tr><th colspan="2">地番</th><th colspan="3">(K)2511-13</th></tr><tr><th>名称</th><th>標識</th><th>X</th><th>Y</th><th>辺長</th></tr><tr><td>KP8</td><td>金属鈎</td><td>142115.804</td><td>57421.391</td><td>0.49</td></tr><tr><td>K21</td><td>境界プレート</td><td>142115.315</td><td>57421.290</td><td>11.41</td></tr><tr><td>KP4</td><td>境界プレート</td><td>142112.866</td><td>57432.442</td><td>0.50</td></tr><tr><td>67</td><td>既設境界プレート</td><td>142113.355</td><td>57432.577</td><td>11.45</td></tr><tr><td colspan="2">倍面積</td><td colspan="3">11.501246㎡</td></tr><tr><td colspan="2">面積</td><td>5.7506230㎡</td><td>地積</td><td>5.75㎡</td></tr><tr><td colspan="5">*公式 $A = 1/2 \sum (X_2 - X_1)(Y_1 + Y_2)$</td></tr><tr><td colspan="5">*電子基準点を与点とするGNSS測量による成果</td></tr><tr><th colspan="5">電子基準点座標リスト</th></tr><tr><th>点名</th><th>X</th><th>Y</th><th colspan="2">所在</th></tr><tr><td>高松A</td><td>143072.346</td><td>48181.886</td><td colspan="2">高松市一宮町531番地</td></tr><tr><td>香川大川</td><td>139387.642</td><td>68336.211</td><td colspan="2">さぬき市大川町富田中3237-1</td></tr><tr><th colspan="5">面積一覧表</th></tr><tr><th>地番</th><th colspan="4">面積</th></tr><tr><td>(A)2511-1</td><td colspan="4">249.7386420㎡</td></tr><tr><td>(B)2511-4</td><td colspan="4">5.4190730㎡</td></tr><tr><td>(C)2511-5</td><td colspan="4">240.9031235㎡</td></tr><tr><td>(D)2511-6</td><td colspan="4">5.1381660㎡</td></tr><tr><td>(E)2511-7</td><td colspan="4">239.7911810㎡</td></tr><tr><td>(F)2511-8</td><td colspan="4">5.1627450㎡</td></tr><tr><td>(G)2511-9</td><td colspan="4">30.5328435㎡</td></tr><tr><td>(H)2511-10</td><td colspan="4">240.6639180㎡</td></tr><tr><td>(I)2511-11</td><td colspan="4">5.1995640㎡</td></tr><tr><td>(J)2511-12</td><td colspan="4">245.3874890㎡</td></tr><tr><td>(K)2511-13</td><td colspan="4">5.7506230㎡</td></tr><tr><td>合計</td><td colspan="4">1273.6873680㎡</td></tr></table>				地番		(I)2511-11			名称	標識	X	Y	辺長	KP7	金属鈎	142118.030	57411.228	0.50	K22	境界プレート	142117.540	57411.127	10.40	K21	境界プレート	142115.315	57421.290	0.49	KP8	金属鈎	142115.804	57421.391	10.40	倍面積		10.399128㎡			面積		5.1995640㎡	地積	5.19㎡	地番		(J)2511-12			名称	標識	X	Y	辺長	K21	境界プレート	142115.315	57421.290	23.07	K15	境界プレート	142092.717	57416.609	9.91	KP3	境界プレート	142090.712	57426.319	10.33	77	境界プレート	142100.670	57429.067	12.85	KP4	境界プレート	142112.866	57432.442	11.41	倍面積		490.774978㎡			面積		245.3874890㎡	地積	245.38㎡	地番		(K)2511-13			名称	標識	X	Y	辺長	KP8	金属鈎	142115.804	57421.391	0.49	K21	境界プレート	142115.315	57421.290	11.41	KP4	境界プレート	142112.866	57432.442	0.50	67	既設境界プレート	142113.355	57432.577	11.45	倍面積		11.501246㎡			面積		5.7506230㎡	地積	5.75㎡	*公式 $A = 1/2 \sum (X_2 - X_1)(Y_1 + Y_2)$					*電子基準点を与点とするGNSS測量による成果					電子基準点座標リスト					点名	X	Y	所在		高松A	143072.346	48181.886	高松市一宮町531番地		香川大川	139387.642	68336.211	さぬき市大川町富田中3237-1		面積一覧表					地番	面積				(A)2511-1	249.7386420㎡				(B)2511-4	5.4190730㎡				(C)2511-5	240.9031235㎡				(D)2511-6	5.1381660㎡				(E)2511-7	239.7911810㎡				(F)2511-8	5.1627450㎡				(G)2511-9	30.5328435㎡				(H)2511-10	240.6639180㎡				(I)2511-11	5.1995640㎡				(J)2511-12	245.3874890㎡				(K)2511-13	5.7506230㎡				合計	1273.6873680㎡			
引照点座標リスト	
点名	X座標	Y座標	標識	
HA-T1	142141.650	57368.504	既設金属鈎	
V0212	142114.125	57373.711	既設金属鈎	
T1	142100.685	57373.807	既設金属鈎	
T2	142122.430	57408.618	既設金属鈎	
T3	142117.230	57432.154	既設金属鈎	
引照点リスト	
筆界点	引照点	距離	
	HA-T1	28.01	
	V0212	
T1	HA-T1	41.30	
	V0212	13.44	
T2	HA-T1	44.48	
	V0212	35.88	
T3	HA-T1	68.17	
	V0212	58.52	
KP1	HA-T1	20.86	
	V0212	12.23	
K27	HA-T1	23.63	
	V0212	13.75	
K24	HA-T1	36.11	
	V0212	24.86	
K23	HA-T1	39.23	
	V0212	27.91	
K22	HA-T1	48.96	
	V0212	37.57	
K21	HA-T1	58.99	
	V0212	47.59	
KP4	HA-T1	70.11	
	V0212	58.74	
KP3	HA-T1	77.05	
	V0212	57.58	
K15	HA-T1	68.61	
	V0212	47.94	
K14	HA-T1	60.26	
	V0212	37.99	
K13	HA-T1	52.68	
	V0212	28.42	
KP2	HA-T1	41.26	
	V0212	13.25	
引照点リスト	
筆界点	引照点	距離	
	T2	24.10	
	T3	
V0212	T2	35.88	
	T3	58.52	
T1	T2	41.04	
	T3	60.64	
KP1	T2	28.39	
	T3	52.35	
K27	T2	24.92	
	T3	48.84	
K26	T2	17.62	
	T3	41.43	
K24	T2	11.03	
	T3	34.55	
K23	T2	8.02	
	T3	31.19	
K22	T2	5.49	
	T3	21.02	
K21	T2	14.53	
	T3	11.03	
KP4	T2	25.67	
	T3	4.37	
KP3	T2	36.32	
	T3	27.15	
K15	T2	30.76	
	T3	29.02	
K14	T2	27.70	
	T3	34.12	
K13	T2	28.32	
	T3	41.17	
K12	T2	32.39	
	T3	49.39	
KP2	T2	38.84	
	T3	58.27	
地番		(I)2511-11	
名称	標識	X	Y	辺長	
KP7	金属鈎	142118.030	57411.228	0.50	
K22	境界プレート	142117.540	57411.127	10.40	
K21	境界プレート	142115.315	57421.290	0.49	
KP8	金属鈎	142115.804	57421.391	10.40	
倍面積		10.399128㎡	
面積		5.1995640㎡	地積	5.19㎡	
地番		(J)2511-12	
名称	標識	X	Y	辺長	
K21	境界プレート	142115.315	57421.290	23.07	
K15	境界プレート	142092.717	57416.609	9.91	
KP3	境界プレート	142090.712	57426.319	10.33	
77	境界プレート	142100.670	57429.067	12.85	
KP4	境界プレート	142112.866	57432.442	11.41	
倍面積		490.774978㎡	
面積		245.3874890㎡	地積	245.38㎡	
地番		(K)2511-13	
名称	標識	X	Y	辺長	
KP8	金属鈎	142115.804	57421.391	0.49	
K21	境界プレート	142115.315	57421.290	11.41	
KP4	境界プレート	142112.866	57432.442	0.50	
67	既設境界プレート	142113.355	57432.577	11.45	
倍面積		11.501246㎡	
面積		5.7506230㎡	地積	5.75㎡	
*公式 $A = 1/2 \sum (X_2 - X_1)(Y_1 + Y_2)$	
*電子基準点を与点とするGNSS測量による成果	
電子基準点座標リスト	
点名	X	Y	所在	
高松A	143072.346	48181.886	高松市一宮町531番地	
香川大川	139387.642	68336.211	さぬき市大川町富田中3237-1	
面積一覧表	
地番	面積	
(A)2511-1	249.7386420㎡	
(B)2511-4	5.4190730㎡	
(C)2511-5	240.9031235㎡	
(D)2511-6	5.1381660㎡	
(E)2511-7	239.7911810㎡	
(F)2511-8	5.1627450㎡	
(G)2511-9	30.5328435㎡	
(H)2511-10	240.6639180㎡	
(I)2511-11	5.1995640㎡	
(J)2511-12	245.3874890㎡	
(K)2511-13	5.7506230㎡	
合計	1273.6873680㎡	
作成者	高松市三条町278番地12 土地家屋調査士 大西 智仁			(令和6年2月26日測量) (令和6年11月29日作成)	申請人	株式会社大地 代表取締役 千田 善博		縮尺	1	