


土地の所在	木田郡三木町大字池戸字馬場2517番及び地先水路
-------	--------------------------

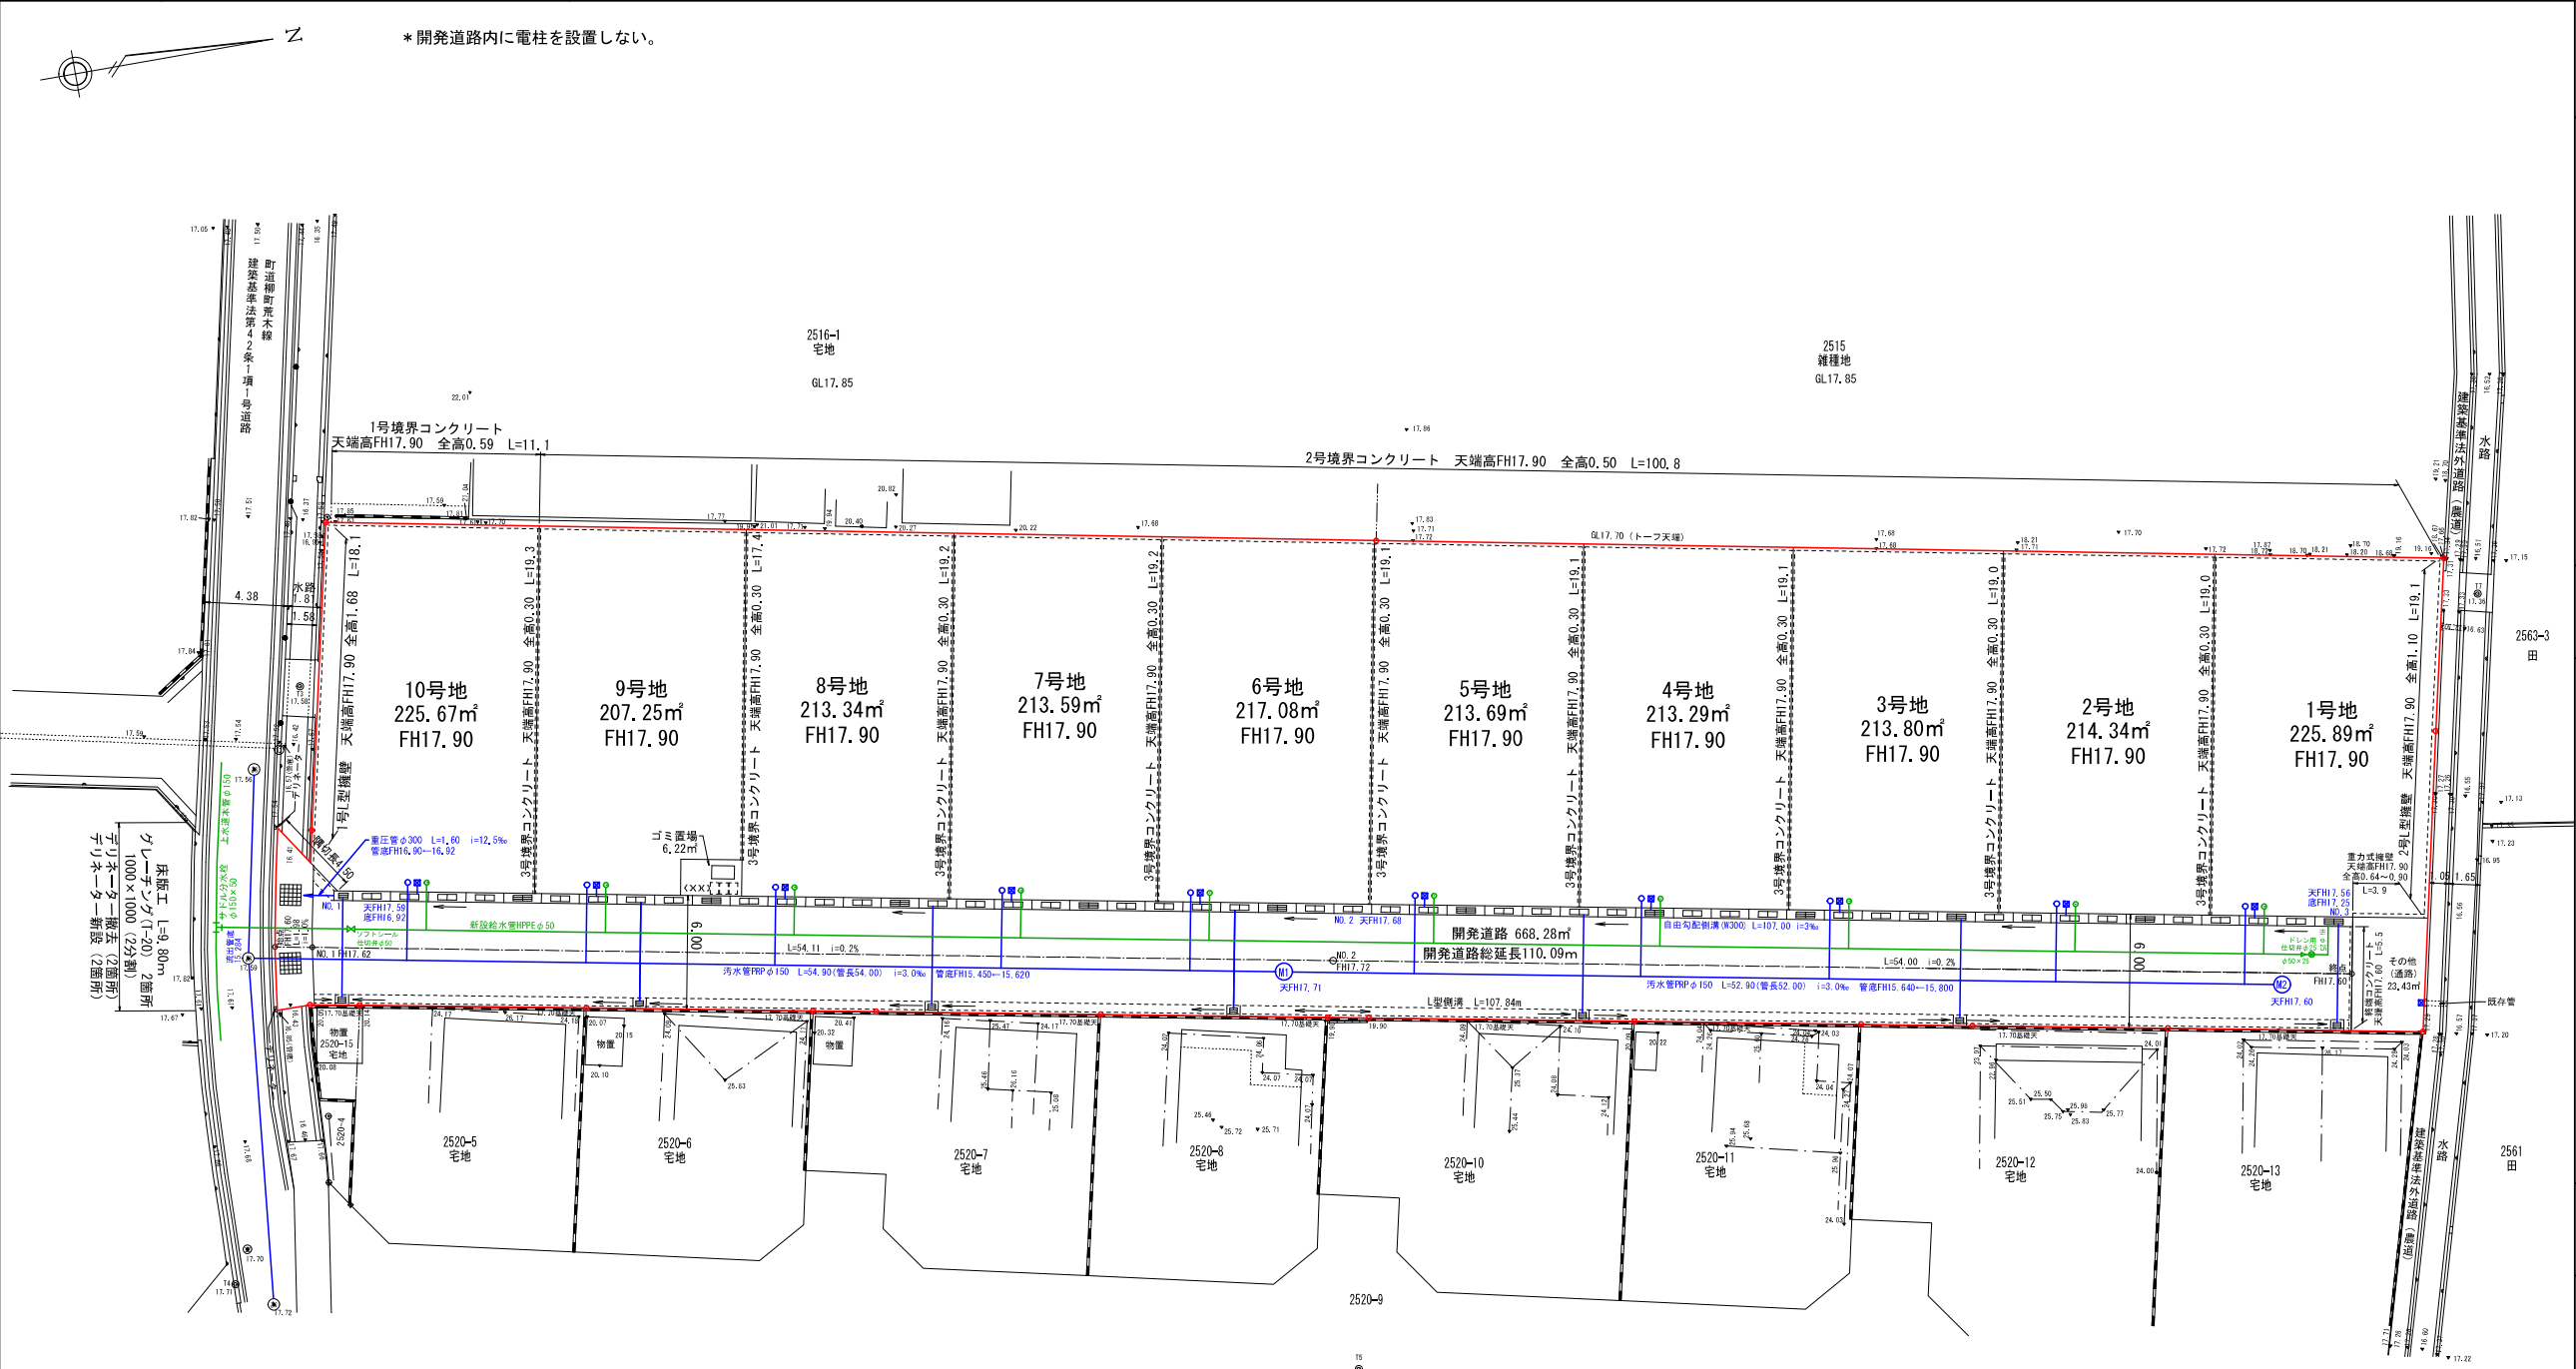

凡		例	
記号	名称 備考	記号	名称 備考
(V)	穿孔孔 組立1身マンホール(φ900) インマン工機 マンホール蓋+125 デザイン 三米和洋行 マンホールは、排水口の埋め立ては内径の隅隅(残り地)は内面側で10mm以上確保する。		雨水水溝 重圧管φ300 排水管 PRPφ150 (リブ付硬質塩化ビニール管) マンホール用と手廻し使用 雨水支管φ100/10 污水支管φ100/10 土壌に60mm未満の支管は 軟弱施工区 (取付角の角度は74°以上止す。 上面方向の傾斜は雨水管との中心線より約2%とする。) マンホールの取付位置は排水口の縁より、マンホール内径で10cm以上とする。 管底直下のガラス管は10mm以上確保すること。 水管上での取付距離は、1m以上とする。 管内水の管口まで取り20cm以上確保すること。
	自由勾配排水	 	給水管 新設給水管PRPPφ50 室内引込管PPHφ20 (サド分岐水栓使用) メーターφ13 止水バルブ ソフトソーシバ切断φ50 ドレン仕切取付φ25
(O)	宅内汚水樹 φ200 (フライングマン)樹 根の深さ2.0m以内		*予定建築物の用途 一戸建などの住宅 *排水施設の開閉協議の対象は 最終構想から一次放流先までのこと。 ①製糖槽と自由勾配溝及び床排水との接続部分に段差が生じないよう取舍せる。 *ゴミ置場は、コンクリートは上げ(1=10cm) *その他(道路) はアスファルト舗装(1=5cm)
	宅内雨水樹 φ300 10m以上確保 根の深さは3.0m以内		
	道路水路		
	L型側溝		

計画には変更が生じることがあります。
最新の情報については、必ずスタッフまでお問合せください。

A3=1:400

縮 尺	A2=1:250
-----	----------

開発許可
年月日

令和6年2月1日
第514号

申請者

株式会社 大地
代表取締役 千田 善博

作成者
住所・氏名

高松市三条町二七八番地一二
行政書士 大西 智仁