

06023130

860-5 前

後・新

地積測量図
土地所在図

地番

860-13
860-14.5

土地の所在

倉敷市児島上の町2丁目

計画には変更が生じることがあります。
最新の情報については、必ずスタッフまでお問合せください。

⑧ 求積

1. $9.13 \times 0.29 = 2.6477$
2. $9.12 \times 0.30 = 2.7360$
3. $18.96 \times 8.38 = 158.8848$
4. $18.96 \times 8.63 = 163.6248$

327.8933


地積 $\frac{1}{2}$ 163.94665

⑨ 求積

5. $6.66 \times 0.31 = 2.0646$
6. $6.56 \times 0.30 = 1.9680$
7. $2.44 \times 0.30 = 0.7320$
8. $2.60 \times 0.30 = 0.7800$
9. $9.62 \times 1.69 = 16.2578$
10. $13.32 \times 4.46 = 59.4072$
11. $18.71 \times 9.03 = 168.9513$
12. $12.70 \times 3.14 = 39.8780$
13. $11.11 \times 5.32 = 59.1052$

349.1441

地積 $\frac{1}{2}$ 174.57205

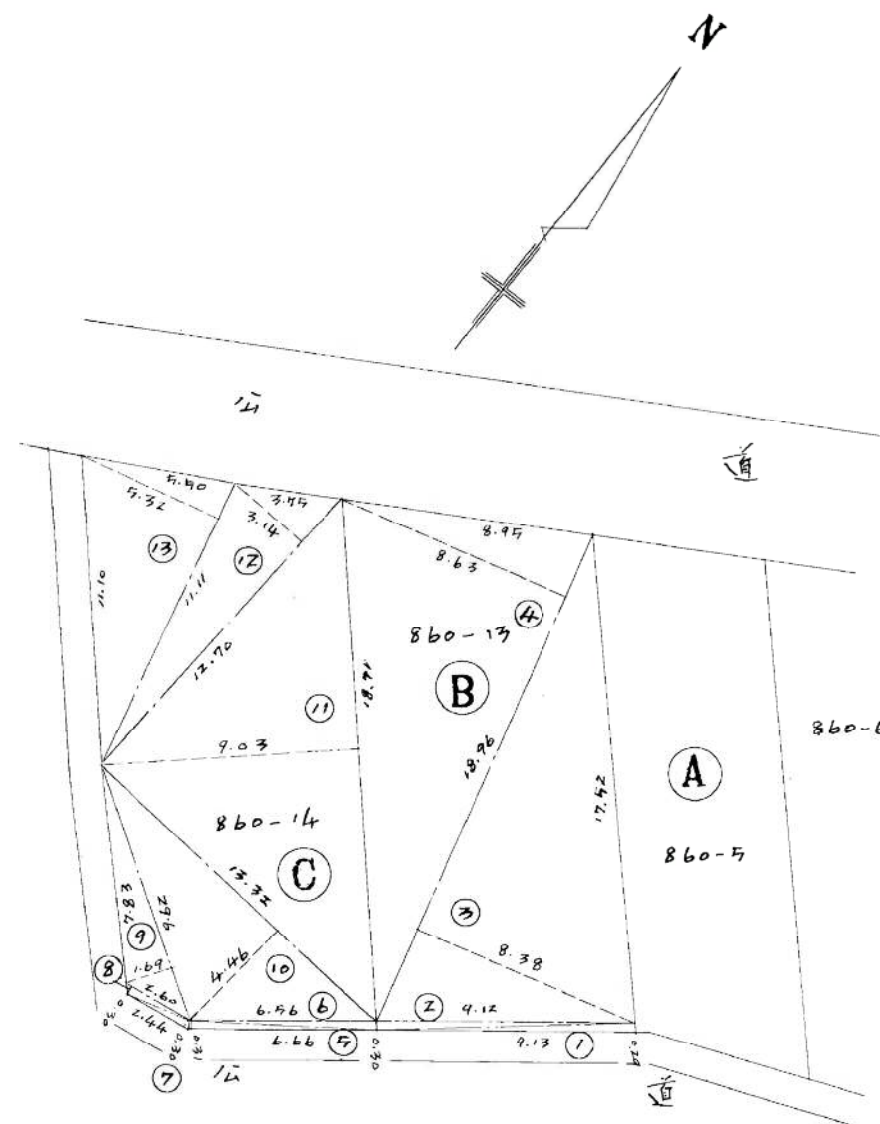

作製者

土地家屋調査士

倉敷市児島小川5丁目1番69号

内田祐三

(昭和55年11月10日作製)

(岡山県土地家屋調査士会用紙)

申請人

古岩商事株式会社
代表取締役 古岩悦夫

縮尺

$\frac{1}{250}$

55.1.11