

計画には変更が生じることがあります。
最新の情報については、必ずスタッフまでお問合せください。

登記年月日：令和7年2月14日

表示年月日：2025/03/28

地番	1144-4, 1144-6 1144-7, 1144-8
土地の所在	高松市林町字宗高

地積測量図

座標求積表					世界測地系
地番	(イ)1144-4				
名称	標識	X座標	Y座標	辺長	
K203		144260.341	52471.403	5.00	
KP31		144259.353	52476.305	3.81	
KP108		144255.609	52475.593	5.02	
KP109		144256.940	52470.750	3.46	
倍面積	36.396730	m ²			
面積	18.1983650	m ²	地積	18.19	m ²

22号地(1)

座標求積表					世界測地系
地番	(ロ)1144-6				
名称	標識	X座標	Y座標	辺長	
K111	金属プレート	144260.890	52476.600	10.83	
KP38		144258.751	52487.221	6.13	
P35		144252.722	52486.101	10.89	
KP108		144255.609	52475.593	3.81	
KP31		144259.353	52476.305	1.56	
倍面積	124.839782	m ²			
面積	62.4198910	m ²	地積	62.41	m ²

23号地(1)

座標求積表					世界測地系
地番	(ハ)1144-7				
名称	標識	X座標	Y座標	辺長	
P510	金属鉄	144267.844	52459.421	8.15	
K184	金属プレート	144266.320	52467.432	3.00	
K107	金属プレート	144265.761	52470.384	2.85	
K108	金属プレート	144263.400	52471.982	3.11	
K203		144260.341	52471.403	3.46	
KP109		144256.940	52470.750	13.21	
KP110		144260.440	52458.011	7.53	
倍面積	208.436282	m ²			
面積	104.2181410	m ²	地積	104.21	m ²



24号地(1)

座標求積表					世界測地系
地番	(ニ)1144-8				
名称	標識	X座標	Y座標	辺長	
P24	金属プレート	144269.745	52449.423	10.17	
P510	金属鉄	144267.844	52459.421	7.53	
KP110		144260.440	52458.011	13.52	
P34		144264.023	52444.972	3.43	
K7	金属鉄	144267.370	52445.761	4.36	
倍面積	177.645532	m ²			
面積	88.8227660	m ²	地積	88.82	m ²

*公式 $A = 1/2 \sum (X_2 - X_1)(Y_1 + Y_2)$
*電子基準点を与点とするGNSS測量(スタティック測位)による成果

電子基準点座標リスト			
点名	X	Y	所在
高松A	143072.346	48181.886	高松市一宮町531
香川大川	139387.642	68336.211	さぬき市大川町富田中3237-1

引照点リスト		
筆界点	引照点	距離
KP108	J11	24.32
	J12	5.75
KP31	J11	25.51
	J12	9.56
P510	J11	26.66
	J12	23.01
KP110	J11	16.36
	J12	19.09
	J11	9.95
	J12	

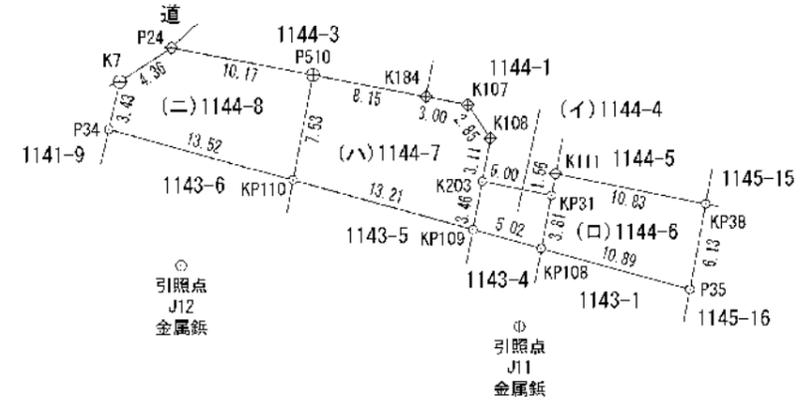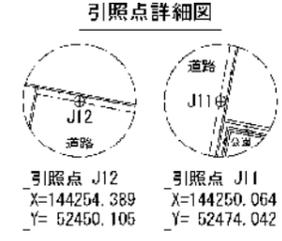

面積一覧表	
地番	実測面積
(イ)1144-4	18.1983650 m ²
(ロ)1144-6	62.4198910 m ²
(ハ)1144-7	104.2181410 m ²
(ニ)1144-8	88.8227660 m ²
合計	273.6591630 m ²

* 凡例 *

⊕ 金属プレート
⊙ 金属鉄

測量年月日	令和7年1月21日
座標系	IV

作成者 高松市三条町278番地12
土地家屋調査士 大西 智仁 (令和7年2月7日作成)

申請人 株式会社ファミリーホーム 代表取締役 喜久山 知哉
縮尺 1/500

22号地(1)
23号地(1)
24号地(1)

地番	1143-1, 1143-4~1143-10
土地の所在	高松市林町字宗高

地積測量図

1/2

22号地(2)

座標求積表					世界測地系
地番	(イ)1143-1				
名称	標識	X座標	Y座標	辺長	
KP108		144255.609	52475.593	10.89	
P35		144252.722	52486.101	5.68	
A406	金属紙	144247.135	52485.063	3.39	
K23	金属紙	144247.368	52481.676	4.01	
K24	金属紙	144247.950	52477.706	3.50	
K25	金属プレート	144248.630	52474.268	7.10	
倍面積	142.271096	m ²			
面積	71.1355480	m ²	地積	71.13	m ²




座標求積表					世界測地系
地番	(ロ)1143-4				
名称	標識	X座標	Y座標	辺長	
K306	金属プレート	144255.488	52447.057	9.83	
KP101	金属プレート	144253.651	52456.719	11.03	
K327	金属プレート	144251.590	52467.560	3.01	
K328	金属プレート	144253.286	52470.049	3.72	
KP109		144256.940	52470.750	5.02	
KP108		144255.609	52475.593	7.10	
K25	金属プレート	144248.630	52474.268	8.35	
KP104	金属プレート	144240.423	52472.705	4.11	
KP105	金属紙	144241.186	52468.662	3.00	
K325	金属プレート	144244.134	52469.226	2.83	
K326	金属プレート	144246.473	52467.628	4.92	
KP107	金属プレート	144247.392	52462.794	10.84	
KP106	金属プレート	144249.418	52452.141	6.12	
K307	金属プレート	144250.563	52446.121	5.01	
倍面積	387.194865	m ²			
面積	193.5974325	m ²	地積	193.59	m ²

23号地(2)

座標求積表					世界測地系
地番	(ハ)1143-5				
名称	標識	X座標	Y座標	辺長	
KP110		144260.440	52458.011	13.21	
KP109		144256.940	52470.750	3.72	
K328	金属プレート	144253.286	52470.049	3.01	
K327	金属プレート	144251.590	52467.560	11.03	
KP101	金属プレート	144253.651	52456.719	6.91	
倍面積	163.486921	m ²			
面積	81.7434605	m ²	地積	81.74	m ²

24号地(2)

座標求積表					世界測地系
地番	(ニ)1143-6				
名称	標識	X座標	Y座標	辺長	
P34		144264.023	52444.972	13.52	
KP110		144260.440	52458.011	6.91	
KP101	金属プレート	144253.651	52456.719	9.83	
K306	金属プレート	144255.488	52447.057	3.99	
KP102	金属プレート	144256.236	52443.136	8.00	
倍面積	203.692187	m ²			
面積	101.8460935	m ²	地積	101.84	m ²

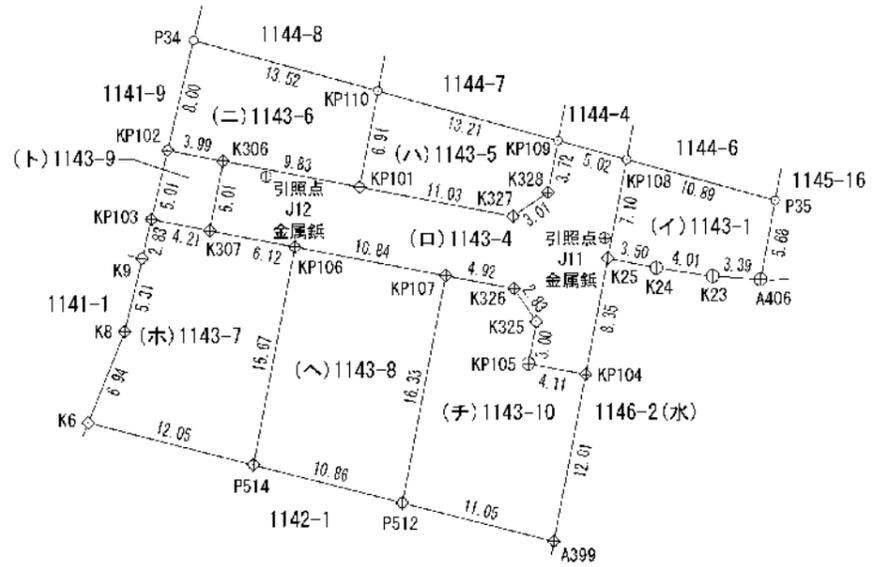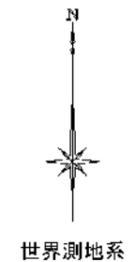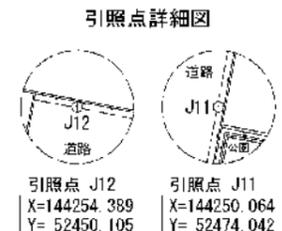

* 凡例 *

◇	金属プレート
○	金属紙

測量年月日 令和7年1月21日
座標系 IV

括弧書きは地図上の隣接土地

作成者 高松市三条町278番地12
土地家屋調査士 大西 智仁 (令和7年2月7日作成)

申請人 株式会社ファミリーホーム
代表取締役 喜久山 知哉

縮尺 1/500

22号地(2)
23号地(2)
24号地(2)
25号地
26号地
27号地

地番	1143-1, 1143-4~1143-10	地積測量図
土地の所在	高松市林町字宗高	2/2

点名	X	Y	所在
高松A	143072.346	48181.886	高松市一宮町531
香川大川	139387.642	68336.211	さぬき市大川町富田中3237-1

地番	実測面積
(イ)1143-1	71.1355480 m ²
(ロ)1143-4	193.5974325 m ²
(ハ)1143-5	81.7434605 m ²
(ニ)1143-6	101.8460935 m ²
(ホ)1143-7	167.4229685 m ²
(ヘ)1143-8	173.5753655 m ²
(ト)1143-9	20.5464240 m ²
(チ)1143-10	161.4577360 m ²
合計	971.3250285 m ²

筆界点	引照点	距離
	J11	24.32
	J12	
KP108	J11	5.75
	J12	25.51
K25	J11	1.45
	J12	24.83
KP110	J11	19.09
	J12	9.95
KP101	J11	17.69
	J12	6.65
K306	J11	27.52
	J12	3.24
K307	J11	27.92
	J12	5.52
KP106	J11	21.91
	J12	5.37
KP107	J11	11.56
	J12	14.49
P512	J11	23.55
	J12	24.97

地番	(ホ)1143-7			
名称	標識	X座標	Y座標	辺長
KP103	金属プレート	144251.359	52441.986	4.21
K307	金属プレート	144250.563	52446.121	6.12
KP106	金属プレート	144249.418	52452.141	15.67
P514	金属プレート	144234.018	52449.209	12.05
K6	金属プレート	144236.984	52437.525	6.94
K8	金属プレート	144243.430	52440.105	5.31
K9	金属プレート	144248.598	52441.335	2.83
倍面積	334.845937 m ²			
面積	167.4229685 m ² 地積 167.42 m ²			

地番	(ヘ)1143-8			
名称	標識	X座標	Y座標	辺長
KP106	金属プレート	144249.418	52452.141	10.84
KP107	金属プレート	144247.392	52462.794	16.33
P512	金属プレート	144231.345	52459.740	10.86
P514	金属プレート	144234.018	52449.209	15.67
倍面積	347.150731 m ²			
面積	173.5753655 m ² 地積 173.57 m ²			

地番	(ト)1143-9			
名称	標識	X座標	Y座標	辺長
KP102	金属プレート	144256.236	52443.136	3.99
K306	金属プレート	144255.488	52447.057	5.01
K307	金属プレート	144250.563	52446.121	4.21
KP103	金属プレート	144251.359	52441.986	5.01
倍面積	41.092848 m ²			
面積	20.5464240 m ² 地積 20.54 m ²			

地番	(チ)1143-10			
名称	標識	X座標	Y座標	辺長
KP107	金属プレート	144247.392	52462.794	4.92
K326	金属プレート	144246.473	52467.628	2.83
K325	金属プレート	144244.134	52469.226	3.00
KP105	金属板	144241.186	52468.662	4.11
KP104	金属プレート	144240.423	52472.705	12.01
A399	金属プレート	144228.624	52470.457	11.05
P512	金属プレート	144231.345	52459.740	16.33
倍面積	322.915472 m ²			
面積	161.4577360 m ² 地積 161.45 m ²			

*公式 $A = 1/2 \sum (X_2 - X_1)(Y_1 + Y_2)$
 *電子基準点を与点とするGNSS測量(スタティック測位)による成果

22号地(2)
 23号地(2)
 24号地(2)
 25号地
 26号地
 27号地

作成者 高松市三条町278番地12
 土地家屋調査士 大西 智仁 (令和 7年 2月 7日作成)

申請人 株式会社ファミリーホーム
 代表取締役 喜久山 知哉
 縮尺 1

地番	1145-16
土地の所在	高松市林町字宗高

土地所在図兼地積測量図

22号地(3)

座標求積表 世界測地系

地番 名称	1145-16 標識	X座標	Y座標	辺長
KP38		144258.751	52487.221	6.13
P35		144252.722	52486.101	5.68
A406	金属プレート	144247.135	52485.063	0.89
DZ189		144247.080	52485.957	1.08
DZ190		144247.183	52487.038	0.49
P12		144247.487	52486.643	2.09
P11		144249.569	52486.437	9.15
KP39		144258.572	52488.109	0.90
倍面積		23.1340710	m ²	
面積		11.5670355	m ² 地積	11.56 m ²


* 公式 $A = 1/2 \sum (X_2 - X_1)(Y_1 + Y_2)$
 * 電子基準点を与点とするGNSS測量(スタティック測位)による成果

電子基準点座標リスト

点名	X	Y	所在
高松A	143072.346	48181.886	高松市一宮町531
香川大川	139387.642	68336.211	さぬき市大川町富田中3237-1

引照点リスト			
筆界点	引照点	距離	離
KP38	J1		42.21
	J2		
KP39	J1		26.26
	J2		68.29
KP39	J1		26.52
	J2		68.46

引照点詳細図

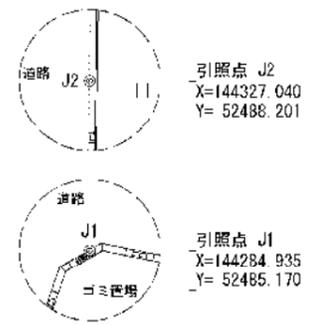

引照点 J2 金属板


引照点 J1 金属板



* 凡例 *

⊕ 金属プレート
 ⊙ 引照点

測量年月日	令和5年8月25日
座標系	IV

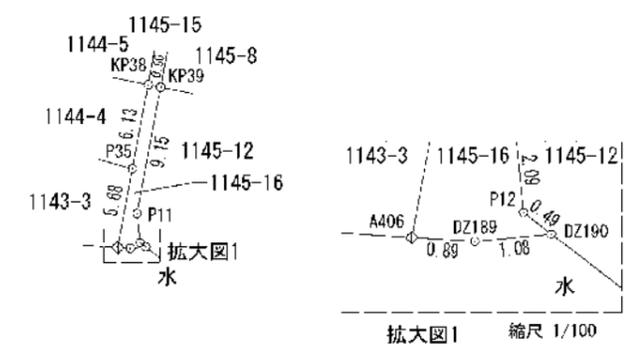

作成者 高松市三条町278番12
 土地家屋調査士 大西 智仁 (令和5年9月25日作成)

申請人 株式会社ファミリーホーム
 代表取締役 喜久山 知哉

縮尺 1/500

22号地(3)

地番 1145-1, 1145-5, 1145-6, 1145-7, 1145-8, 1145-9, 1145-10, 1145-11, 1145-12

地積測量図

土地の所在 高松市林町字宗高


1/2

座標求積表 世界測地系

地番	(イ)1145-1			
名称	標識	X座標	Y座標	辺長
KP19	金属プレート	144302.227	52482.089	16.60
K76	金属プレート	144285.906	52479.026	1.92
K201	金属プレート	144284.087	52478.411	4.90
KP34		144279.448	52476.828	5.01
KP36		144277.710	52481.535	3.81
K114	金属プレート	144281.319	52482.763	2.22
K134	金属プレート	144283.420	52483.487	3.00
K198	金属プレート	144284.929	52486.089	2.15
K115	金属プレート	144284.496	52488.202	7.31
K200	金属プレート	144283.056	52495.369	8.44
K178	金属プレート	144281.390	52503.652	0.28
K179	金属プレート	144281.157	52503.813	1.92
K183	金属プレート	144279.272	52503.441	0.34
KP21	金属鉄	144279.205	52503.775	10.24
KP20	金属鉄	144289.251	52505.794	0.34
K182	金属プレート	144289.315	52505.456	1.90
K84	金属プレート	144287.451	52505.078	0.28
K85	金属プレート	144287.274	52504.857	15.61
K86	金属プレート	144290.354	52489.549	5.01
K87	金属プレート	144294.516	52486.753	6.71
KP18	金属鉄	144301.114	52488.001	6.01
倍面積	526.665416	m ²		
面積	263.3327080	m ²	地積	263.33 m ²

地番	(ロ)1145-5			
名称	標識	X座標	Y座標	辺長
K5	金属プレート	144303.352	52476.116	2.38
P2	金属鉄	144301.100	52475.343	2.14
P3	金属鉄	144299.147	52474.449	2.08
P4	金属鉄	144297.304	52473.466	2.15
P5	金属鉄	144295.499	52472.292	6.22
P6	金属鉄	144290.434	52468.673	4.87
DZ183	金属鉄	144286.487	52465.810	12.82
K201	金属プレート	144284.087	52478.411	1.92
K76	金属プレート	144285.906	52479.026	16.60
KP19	金属プレート	144302.227	52482.089	6.07
倍面積	333.663938	m ²		
面積	166.8319690	m ²	地積	166.83 m ²


引照点詳細図

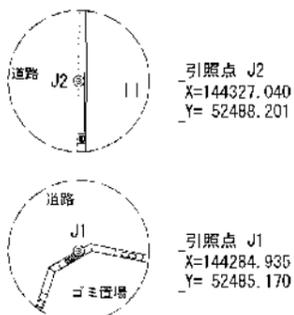

引照点 J2 金属鉄

* 凡例 *

⊕	金属プレート
⊗	金属鉄
⊙	引照点

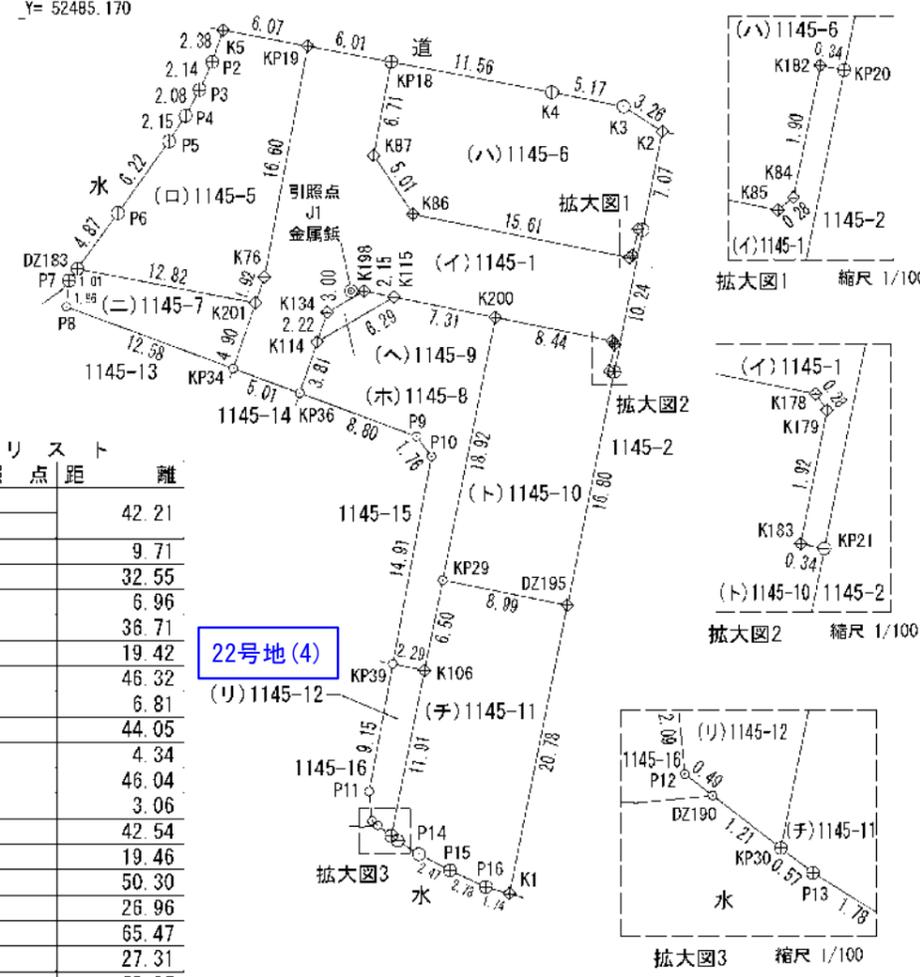

引照点リスト

筆界点	引照点	距離
	J1	
	J2	42.21
K87	J1	9.71
	J2	32.55
K86	J1	6.96
	J2	36.71
DZ183	J1	19.42
	J2	46.32
K201	J1	6.81
	J2	44.05
K114	J1	4.34
	J2	46.04
K115	J1	3.06
	J2	42.54
KP21	J1	19.46
	J2	50.30
DZ195	J1	26.96
	J2	65.47
K106	J1	27.31
	J2	68.95
KP30	J1	38.59
	J2	80.59

測量年月日 令和5年8月25日
座標系 IV

作成者 高松市三条町278番12
土地家屋調査士 大西 智仁 (令和5年9月25日作成)

申請人 株式会社ファミリーホーム
代表取締役 喜久山 知哉

縮尺 1/500

22号地(4)

地番	1145-1.1145-5.1145-6.1145-7.1145-8 1145-9.1145-10.1145-11.1145-12	地積測量図
土地の所在	高松市林町字宗高	2/2

地番	(ト)1145-10			
名称	標識	X座標	Y座標	辺長
K200	金属プレート	144283.056	52495.369	18.92
KP29		144264.499	52491.640	8.99
DZ195	金属プレート	144262.725	52500.461	16.80
KP21	金属板	144279.205	52503.775	0.34
K183	金属プレート	144279.272	52503.441	1.92
K179	金属プレート	144281.157	52503.813	0.28
K178	金属プレート	144281.390	52503.652	8.44
倍面積	339.161686	m ²		
面積	169.5808430	m ²	地積	169.58 m ²

地番	(チ)1145-11			
名称	標識	X座標	Y座標	辺長
KP29		144264.499	52491.640	6.50
K106	金属プレート	144258.120	52490.358	11.91
KP30	金属板	144246.441	52488.003	0.57
P13	金属板	144246.093	52488.455	1.78
P14	金属板	144245.150	52489.972	2.47
P15	金属板	144243.997	52492.166	2.78
P16	金属板	144242.819	52494.688	1.74
K1	金属プレート	144242.346	52496.364	20.78
DZ195	金属プレート	144262.725	52500.461	8.99
倍面積	357.689721	m ²		
面積	178.8448605	m ²	地積	178.84 m ²

22号地(4)

地番	(リ)1145-12			
名称	標識	X座標	Y座標	辺長
KP39		144258.572	52488.109	9.15
P11		144249.569	52486.437	2.09
P12		144247.487	52486.643	0.49
DZ190		144247.183	52487.038	1.21
KP30	金属板	144246.441	52488.003	11.91
K106	金属プレート	144258.120	52490.358	2.29
倍面積	49.275559	m ²		
面積	24.6377795	m ²	地積	24.63 m ²

*公式 $A = 1/2 \sum (X_2 - X_1)(Y_1 + Y_2)$
 *電子基準点を与点とするGNSS測量(スタティック測位)による成果

面積一覧表

地番	実測面積
(イ)1145-1	263.3327080 m ²
(ロ)1145-5	166.8319690 m ²
(ハ)1145-6	195.2717210 m ²
(ニ)1145-7	49.1239515 m ²
(ホ)1145-8	137.5585985 m ²
(ヘ)1145-9	6.7211870 m ²
(ト)1145-10	169.5808430 m ²
(チ)1145-11	178.8448605 m ²
(リ)1145-12	24.6377795 m ²
合計	1191.9036180 m ²

電子基準点座標リスト			
点名	X	Y	所在
高松A	143072.346	48181.886	高松市一宮町531
香川大川	139387.642	68336.211	さぬき市大川町富田中3237-1

地番	(ハ)1145-6			
名称	標識	X座標	Y座標	辺長
KP18	金属板	144301.114	52488.001	6.71
K87	金属プレート	144294.516	52486.753	5.01
K86	金属プレート	144290.354	52489.549	15.61
K85	金属プレート	144287.274	52504.857	0.28
K84	金属プレート	144287.451	52505.078	1.90
K182	金属プレート	144289.315	52505.456	0.34
KP20	金属板	144289.251	52505.794	7.07
K2	金属プレート	144296.188	52507.189	3.26
K3	金属板	144297.954	52504.437	5.17
K4	金属板	144298.974	52499.365	11.56
倍面積	390.543442	m ²		
面積	195.2717210	m ²	地積	195.27 m ²

地番	(ニ)1145-7			
名称	標識	X座標	Y座標	辺長
DZ183	金属板	144286.487	52465.810	1.01
P7	金属板	144285.662	52465.212	1.86
P8		144283.810	52465.022	12.58
KP34		144279.448	52476.828	4.90
K201	金属プレート	144284.087	52478.411	12.82
倍面積	98.247903	m ²		
面積	49.1239515	m ²	地積	49.12 m ²

地番	(ホ)1145-8			
名称	標識	X座標	Y座標	辺長
K114	金属プレート	144281.319	52482.763	3.81
KP36		144277.710	52481.535	8.80
P9		144274.659	52489.793	1.76
P10		144273.236	52490.832	14.91
KP39		144258.572	52488.109	2.29
K106	金属プレート	144258.120	52490.358	6.50
KP29		144264.499	52491.640	18.92
K200	金属プレート	144283.056	52495.369	7.31
K115	金属プレート	144284.496	52488.202	6.29
倍面積	275.117197	m ²		
面積	137.5585985	m ²	地積	137.55 m ²

地番	(ヘ)1145-9			
名称	標識	X座標	Y座標	辺長
K134	金属プレート	144283.420	52483.487	2.22
K114	金属プレート	144281.319	52482.763	6.29
K115	金属プレート	144284.496	52488.202	2.15
K198	金属プレート	144284.929	52486.089	3.00
倍面積	13.442374	m ²		
面積	6.7211870	m ²	地積	6.72 m ²

作成者 高松市三条町278番12
 土地家屋調査士 大西 智仁 (令和 5年 9月 25日作成)

申請人 株式会社ファミリーホーム
 代表取締役 喜久山 知哉

縮尺 1/

22号地(4)