



凡	例	備考
自由勾配側溝		300×400~700・900 グレーチングは、起点・終点 及び10m以内に1ヶ所設置 グレーチング耐荷重 T-14 NO. 1. 4に泥溜15cm以上設置
宅内最終樹		φ300 泥溜15cm以上確保 樹の深さ0.9m以内
道路集水樹		グレーチング 5m道路T-14 泥溜15cm以上確保
排水管		本管 重圧管φ300 宅地雨水支管 φ150VP 道路雨水支管 重圧管φ200 管交差部はクリアランス を10cm以上確保すること。 宅内排水管は土被り20cm 以上確保すること。
宅内引込管		宅内引込管PPφ20 サドル分水φ200×20 副弁付止水栓φ20×13 底付メーターボックス

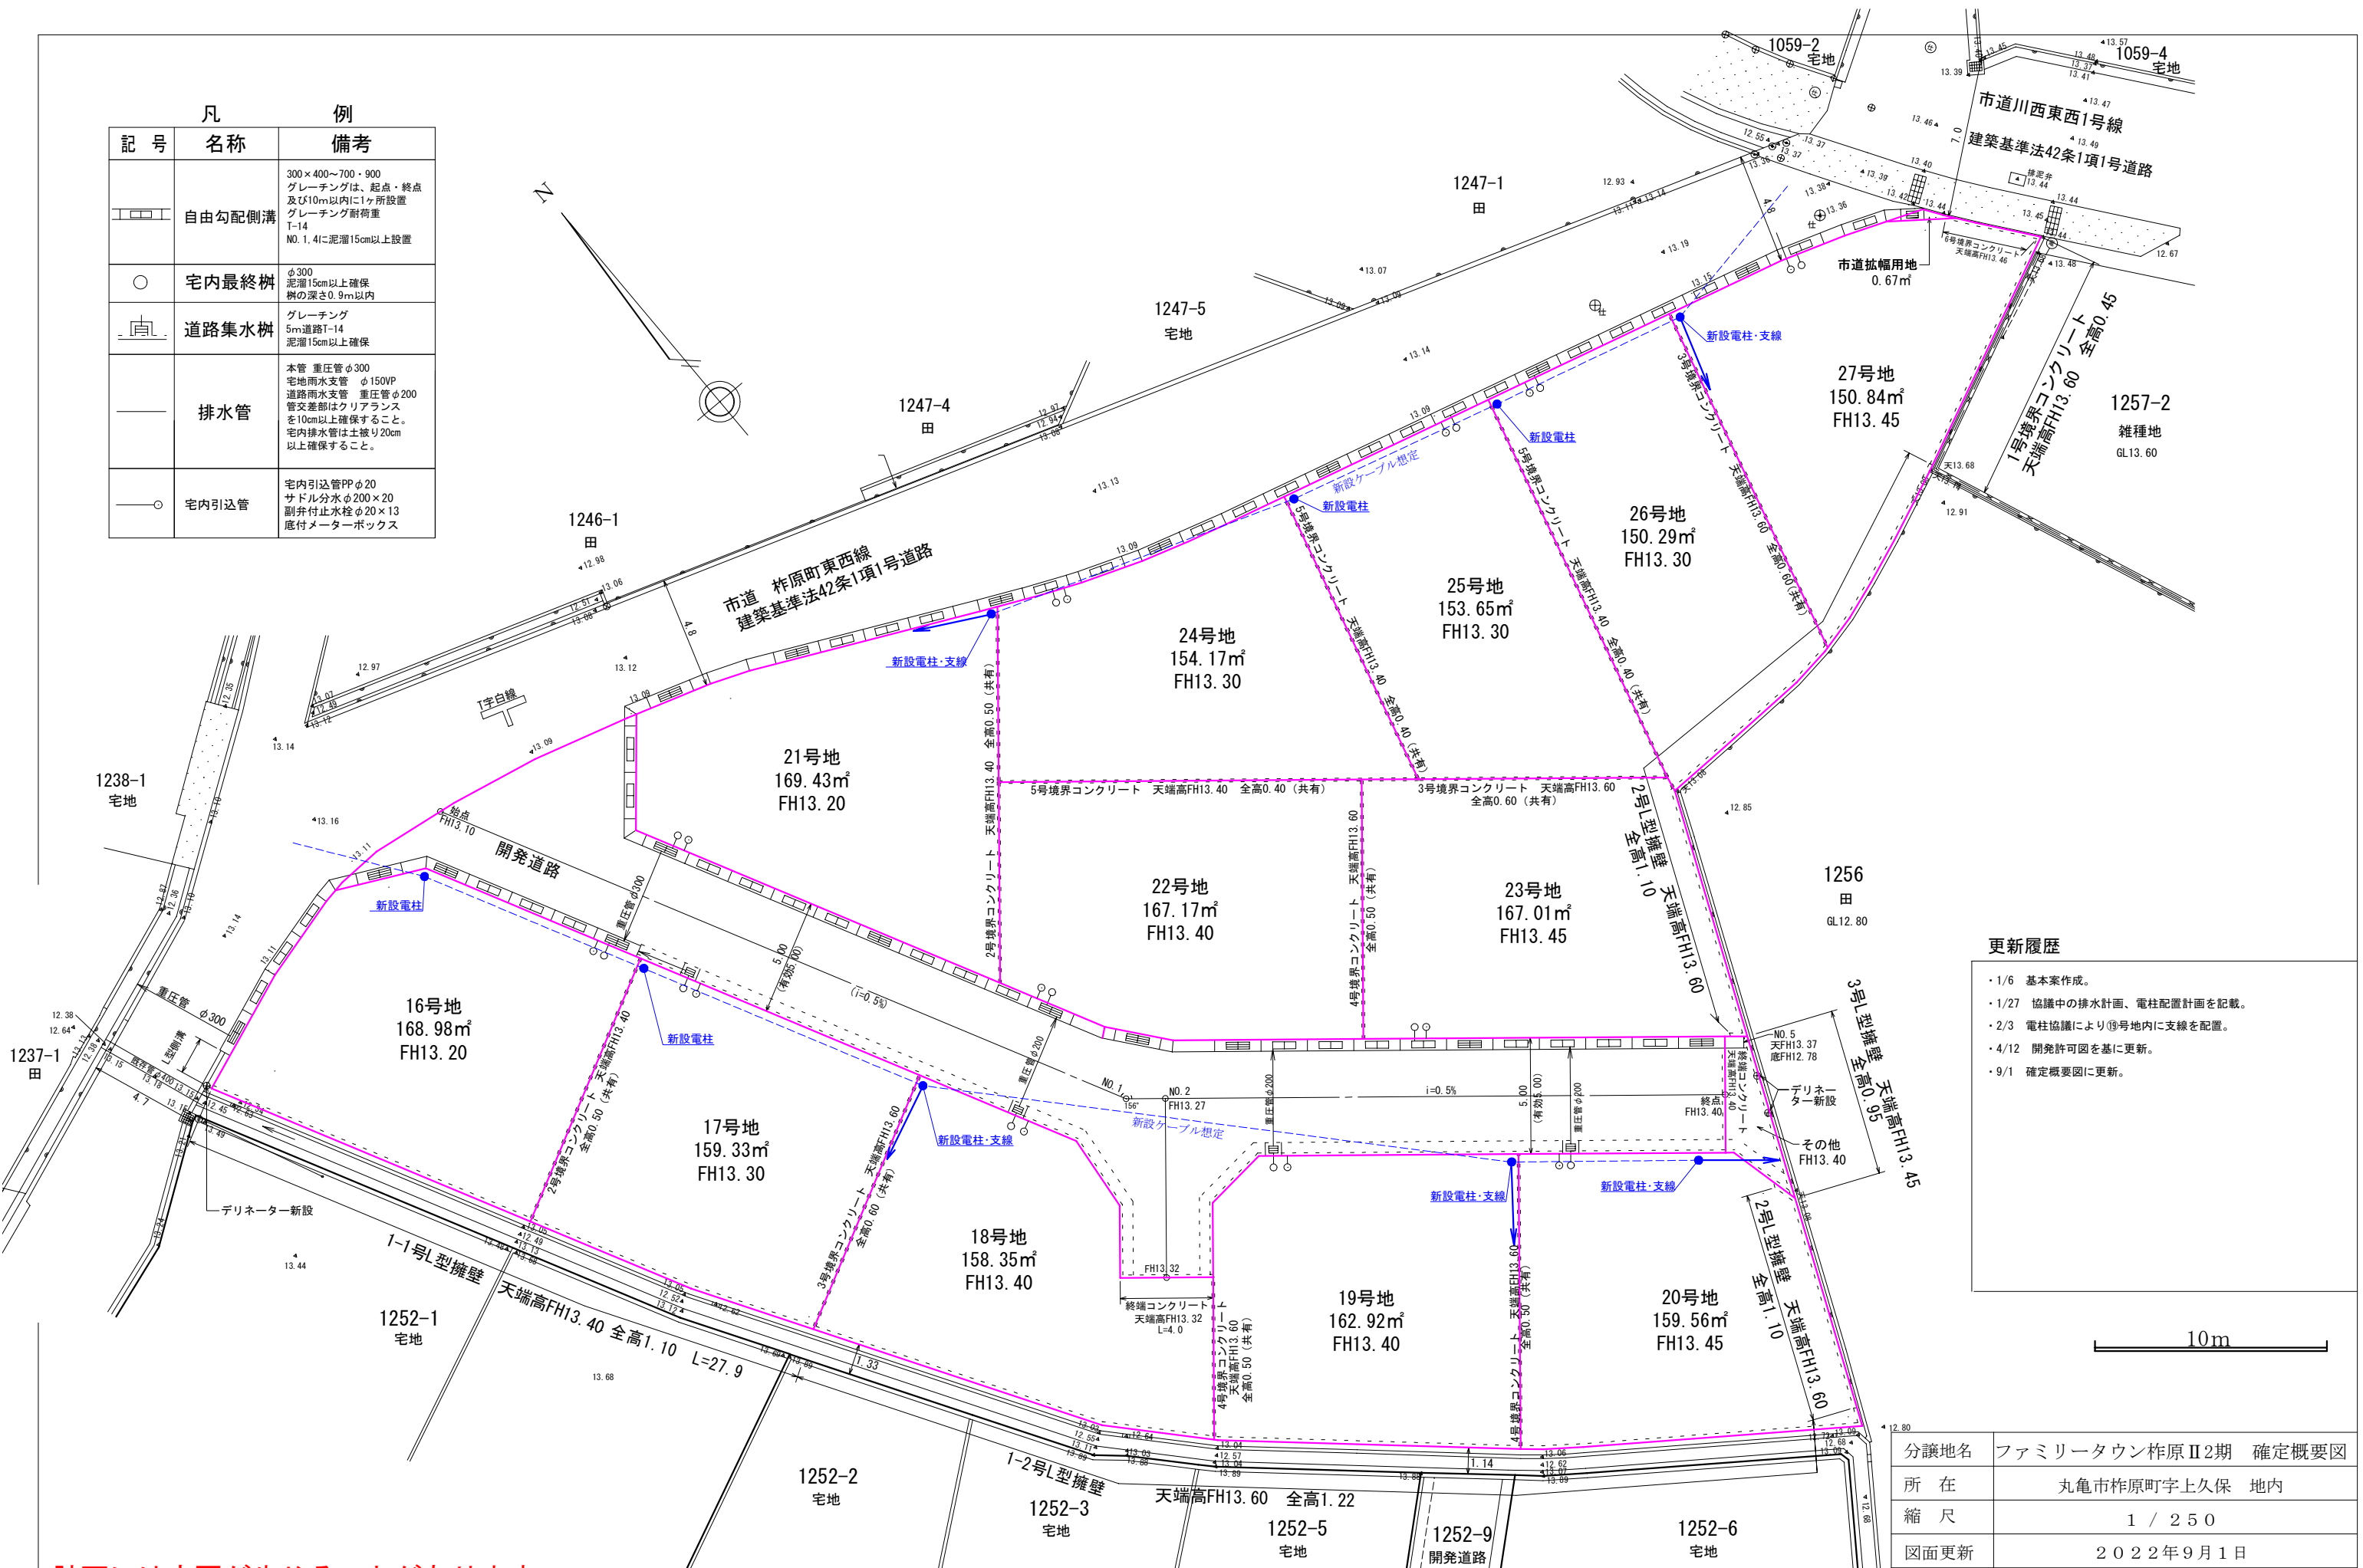

更新履歴

- ・1/6 基本案作成。
- ・1/27 協議中の排水計画、電柱配置計画を記載。
- ・2/3 電柱協議により(9号地内に)支線を配置。
- ・4/12 開発許可図を基に更新。
- ・9/1 確定概要図に更新。

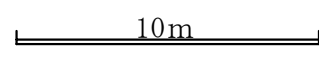

計画には変更が生じることがあります。
最新の情報については、必ずスタッフまでお問合せください。

分譲地名	ファミリータウン柞原II2期 確定概要図
所在	丸亀市柞原町字上久保 地内
縮尺	1 / 250
図面更新	2022年9月1日
申請手続	大西智仁土地家屋調査士 TEL (087) 867-0088
申請者	株式会社 リージェントホーム